


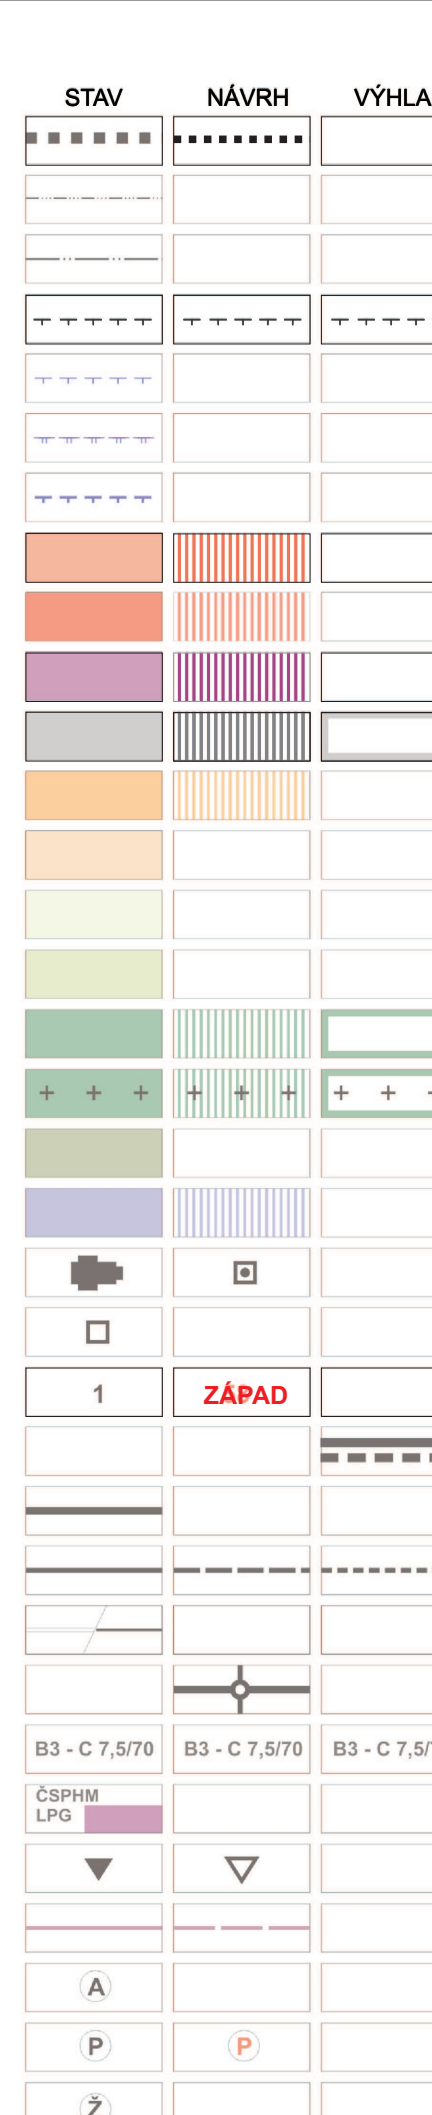


ZELEZNICNA ZASTAVKA

STAV	NÁVRH	VÝHLAD

METHYL METHACRYLATE

- B1 - OBYTNÉ PLOCHY - RODINNÉ DOMY INDIVIDUÁLNE
- B2 - OBYTNÉ PLOCHY - RODINNÉ DOMY INTENZÍVNE VÝSTAVBY
- B3 - OBYTNÉ PLOCHY - BYTOVÉ DOMY DO 4 PODLAŽÍ VRÁTANE PODKROVIA
- C1 - PLOCHY CINTORÍNOV
- D1 - PLOCHY DOPRAVNÝCH ZARIADENÍ - PL. A TRASY NADRADENEJ CESTNEJ SIETI
- D2 - PLOCHY DOPRAVNÝCH ZARIADENÍ - PLOCHY A TRASY ŽELEZNIČNEJ DOPRAVY
- L1 - LESY
- O1 - PLOCHY OBČANSKEHO VÝBAVENIA
- O2 - PLOCHY OBČANSKEHO VÝBAVENIA A BYTOVÉ DOMY DO 4 PODLAŽÍ
- P1 - POĽNOHOSPODÁRSKA PŮDA
- R1 - PLOCHY REKREÁCIE - MALÉ SÚKROMNÉ CHATY
- R2 - PLOCHY REKREÁCIE - LYŽIARSKÉ TERÉNY
- R3 - PLOCHY PRÍMESTSKÉJ REKREÁCIE
- S1 - ŠPORTOVÉ PLOCHY
- T1 - PLOCHY TECHNICKEJ VÝBAVENOSTI
- V1 - PLOCHY VÝROBY - PRIEMYSELNÁ VÝROBA KIA SLOVAKIA
- V2 - PLOCHY VÝROBY - VÝROBNÉ PLOCHY ZMIEŠANÉ (VÝROBA, SKLADY, SLUŽBY)
- V3 - PLOCHY VÝROBY - HYDROCENTRÁLY
- Z1 - PLOCHY ZELENE - VEREJNÁ PARKOVÁ ZELEN'
- Z2 - PLOCHY ZELENE - IZOLAČNÁ, BREH, PORASTY, NELESNÁ DREV. VEGETÁCIA
- Z3 - PLOCHY ZELENE - ZÁHRADKOVÁ OSADA A ZÁHRADY V EXTRAVILÁNE

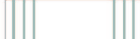STAV	NÁVRH	VÝHLAD
		
	R1	
		

**GENOFONDOVÁ LOKALITA REGIONÁLNĚHO VÝZNAMU: ZA 10 - DUBEN
ZACHOVÁLE DUBOVO-HRABOVÉ LESY**

BIOCENTRÁ MIESTNEHO VÝZNAMU: 1. DUBEŇ, 2. MOKRAĎ PRI TEPLÍCKE, 3. SEVERNÁ ČASŤ OBCE TEPLÍČKA, 4. ŽLABY VLČKOVCE, 5. VODNÝ ZDROJ TEPLÍČKA NAD VÁHOM

BIOKORIDORY MIESTNEHO VÝZNAMU: A - ŽĽABY - VLČKOVCE - STRANÍK - KYSUCKÁ VRCHOVINA, B - POĽNÁ CESTA TEPLIČKA NAD VÁHOM - ŽÁSTRANIE, C -

SCHVÁLENE
UZNESENÍM OBECNĚHO ZASTUPITELSTVA
v Teplicke nad Vahom
Číslo 36/2017 ZO Dňa 23.5.2017
Ing. Viliam Hrádik
starosta obce



SPRACOVATEĽ:		ING. ARCH. PETER KRAJČ			
NÁZOV VÝKRESU:		SCHÉMA ZÁVÄZNÝCH ČASŤÍ A VEREJNOPROSPEŠNÝCH STAVIEB			
NÁZOV DOKUMENTÁCIE:		ÚZEMNÝ PLÁN OBCE TEPLIČKA NAD VÁHOM - Z.aD č.2			ROK SPRACOVANIA 12/2019 MIERKA 1:10 000
URBANIZMUS	DOPRAVA	ENERGETIKA TELEKOMUNIKÁCIE	VODNÉ HOSPODÁRSTVO	OCHRANA PRÍRODY	POČÍNOHOSP. PÓDA
ING.ARCH. P. KRAJČ	ING. R. TIŠO	K. KOLLÁR	ING. M. LEŠTACH	ING. ARCH. P. KRAJČ	ING. ARCH. P. KRAJČ
OBSTARÁVATEĽ:	OBEC TEPLIČKA NAD VÁHOM		OSO:	ING. ARCH. JÁN BURIAN	