




STAV	NÁVRH	
		HRANICA RIEŠENÉHO ÚZEMIA
		HRANICA KATASTRÁLNEHO ÚZEMIA
		HRANICA ZASTAVANÉHO ÚZEMIA 1.1.1990
		HRANICA OCHRANNÉHO PÁSMA VODNÉHO ZDROJA I. STUPŇA
		HRANICA OCHRANNÉHO PÁSMA VODNÉHO ZDROJA II. STUPŇA
		HRANICA CHRÁNENEJ VODOHOSPODÁRSKEJ OBLASTI
		HRANICA BPEJ
		ČÍSLO A SKUPINA BPEJ
		PLOCHY SKUTOČNE ZASTAVANÉHO ÚZEMIA
		ORNÁ PÔDA
		LÚKY, PASIENKY (TRVALÉ TRÁVNE PORASTY)
		ZÁHRADY
		LESNÉ POZEMKY
		NEPOLNOHOSPODÁRSKA PÔDA
		ČÍSLO A ZÁBER POLNOHOSP. PÔDY ODSÚHLASENÝ V ZaD č.2 (03/2004)
		ČÍSLO A ZÁBER POLNOHOSP. PÔDY ODSÚHLASENÝ V ZaD č.3 (08/2006)
		ČÍSLO A ZÁBER POLNOHOSP. PÔDY ODSÚHLASENÝ V ZaD č.4 (09/2007)
		ČÍSLO A ZÁBER POLNOHOSP. PÔDY
		ČÍSLO A ZÁBER LESNEJ PÔDY
		VODNÉ TOKY A PLOCHY
		MELIORÁCIE - ODVODNENIA
		ZRUŠENIE ODSÚHLASENÉHO ZÁBERU POLNOHOSP. PÔDY

SCHVALENE
UZNESENIM OBECNEHO ZASTUPITELSTVA
v Teplicke nad Váhom
ČÍSLO 36/2017 ZO DŇA 23.5.2017



Ing. Viliam Hrázík
starosta obce

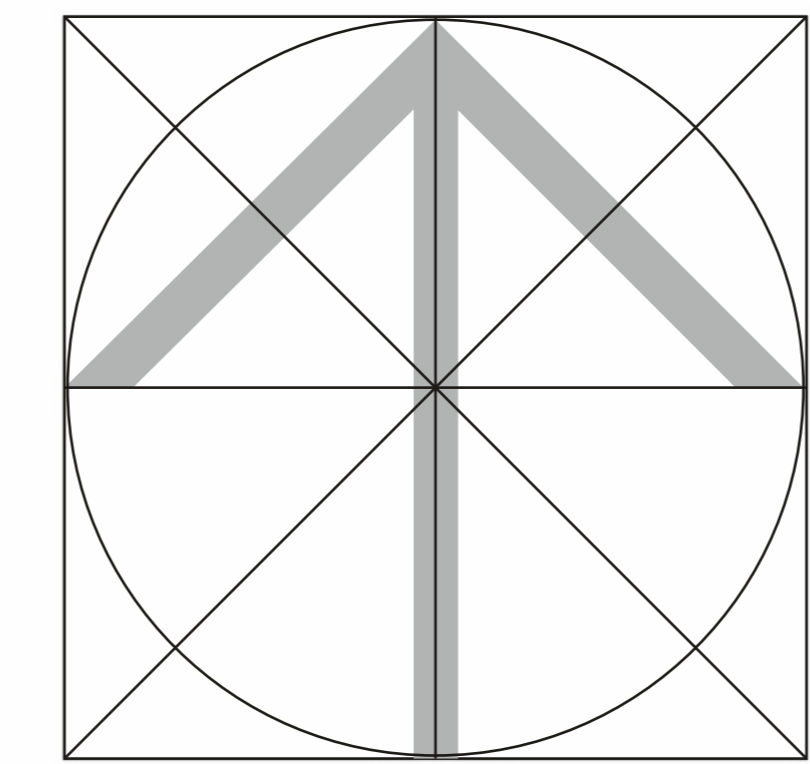

7



SPRACOVATEL: ARCH KRAJČ s.r.o.		ROK SPRACOVANIA: 09/2015	
NÁZOV VÝKRESU: VYHODNOTENIE DÔSLEDKOV STAVEBNÝCH ZÁMEROV A INÝCH ZÁMEROV NA PP A LPF		MIERKA: 1:10 000	
NÁZOV DOKUMENTÁCIE: ÚZEMNÝ PLÁN OBCE TEPLIČKA NAD VÁHOM ZMENY A DOPLNKY č.4		POLNOHOSP. PÔDA	
URBANIZMUS ING. ARCH. P. KRAJČ	DOPRAVA ING. R. TISO	ENERGETIKA TELEKOMUNIKÁCIE K. KOLLÁR	VODNÉ HOSPODÁRSTVO ING. M. LEŠTACH
OBSTARÁVATEL: OBEC TEPLIČKA NAD VÁHOM		OSO:	ING. ARCH. JÁN BURIAN
		OCHRANA PRÍRODY ING. ARCH. P. KRAJČ	ING. ARCH. P. KRAJČ