



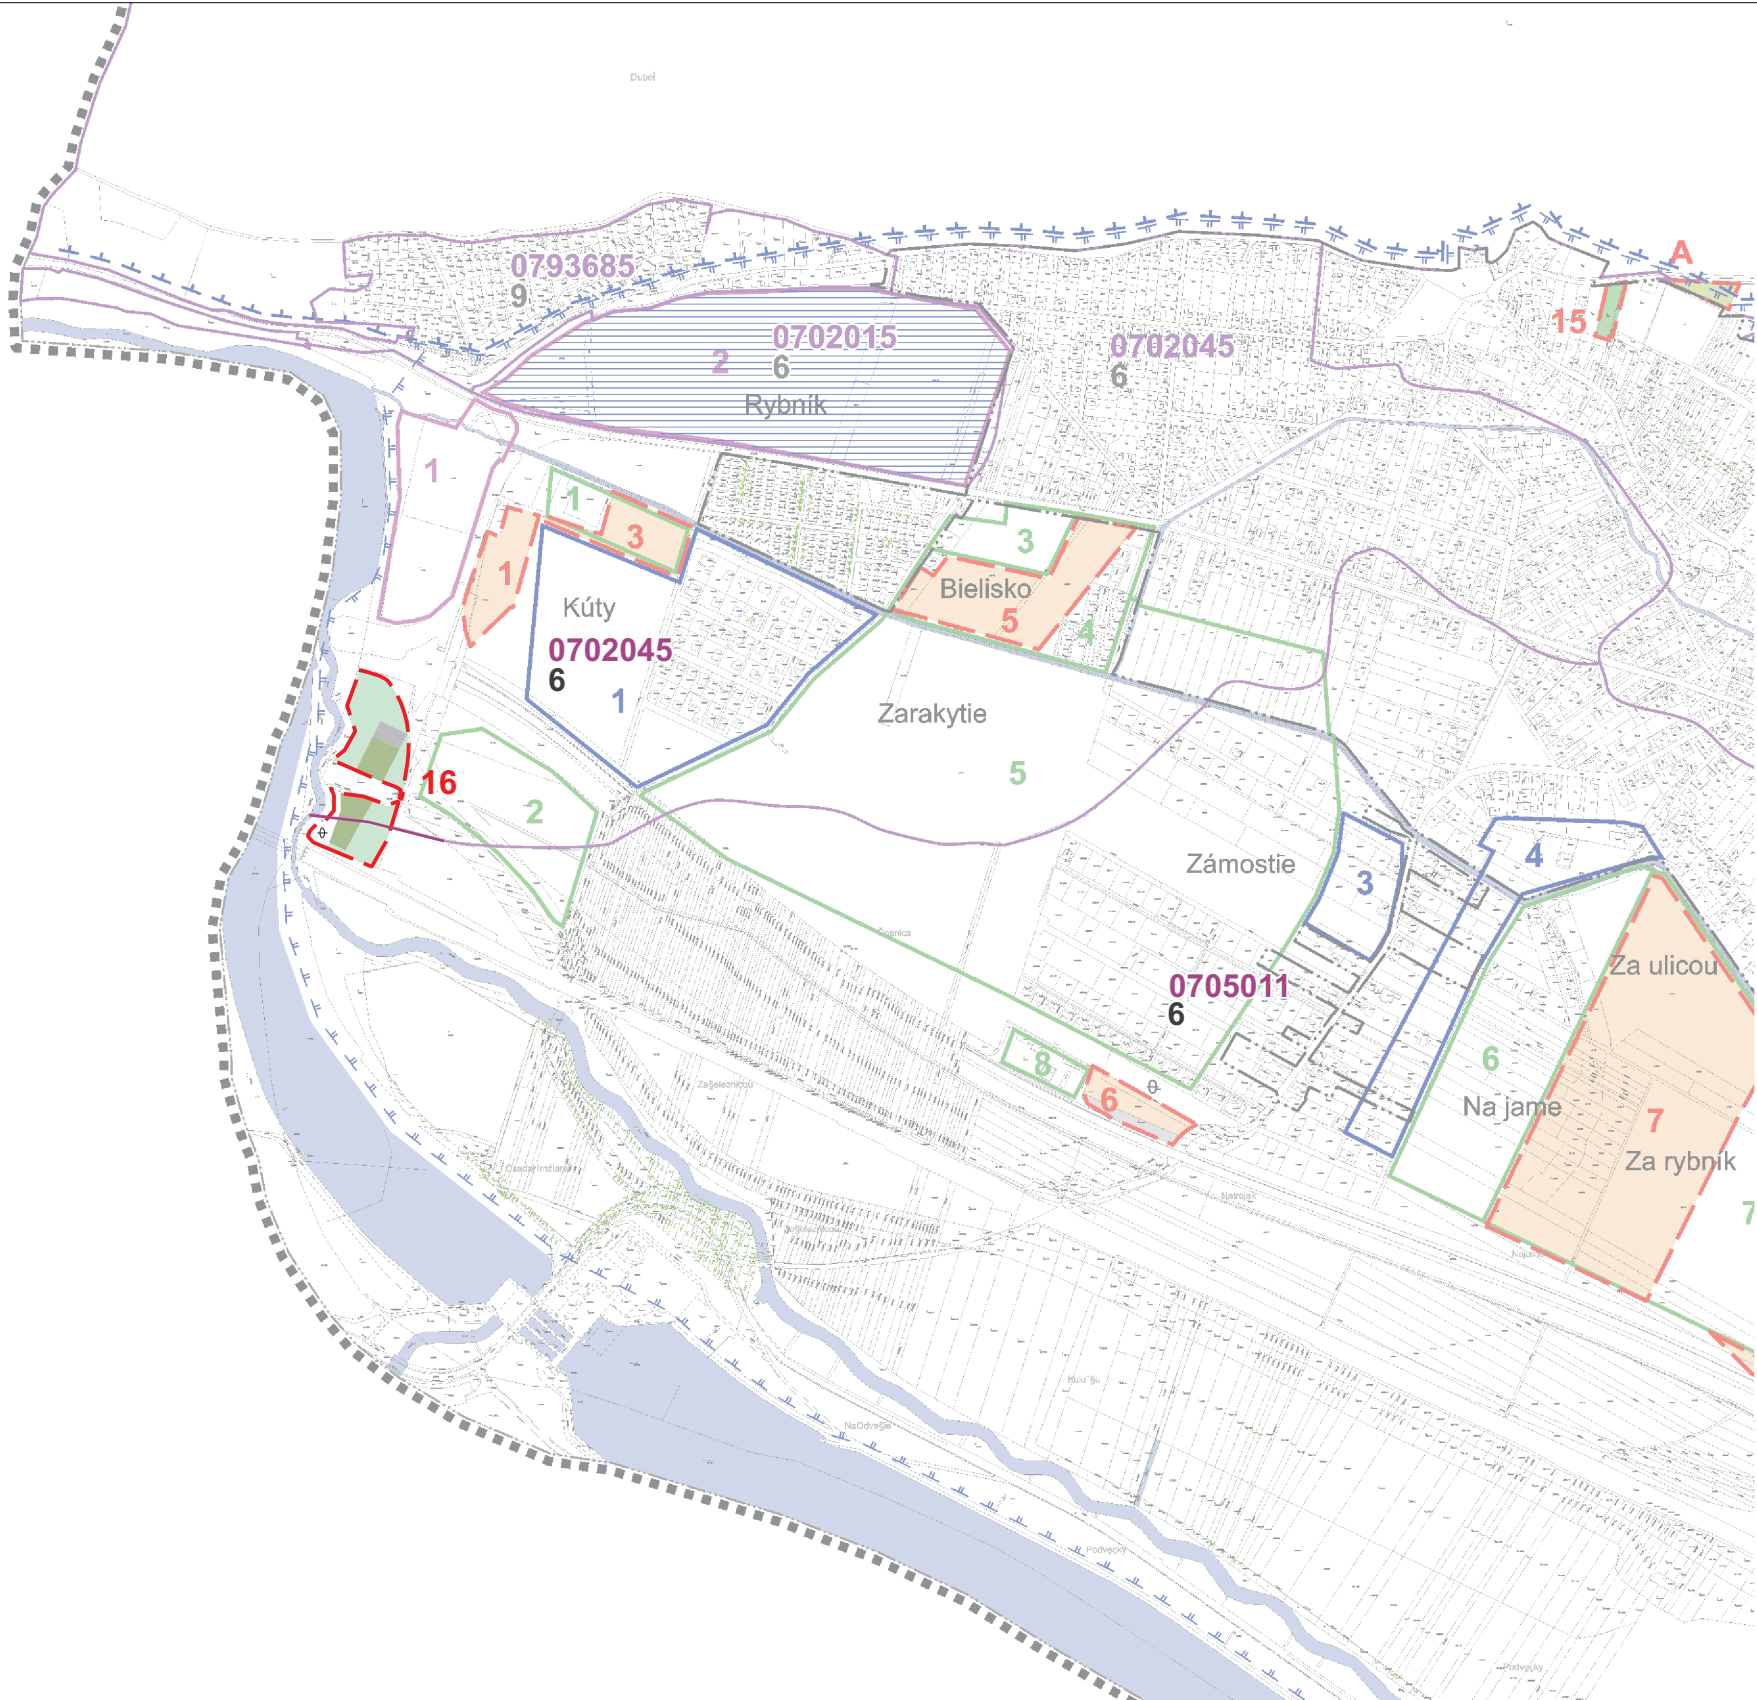

| STAV | NÁVRH |                                                                |
|------|-------|----------------------------------------------------------------|
|      |       | HRANICA RIEŠENÉHO ÚZEMIA                                       |
|      |       | HRANICA KATASTRÁLNEHO ÚZEMIA                                   |
|      |       | HRANICA ZASTAVANÉHO ÚZEMIA 1.1.1990                            |
|      |       | HRANICA OCHRANNÉHO PÁSMA VODNÉHO ZDROJA I. STUPŇA              |
|      |       | HRANICA OCHRANNÉHO PÁSMA VODNÉHO ZDROJA II. STUPŇA             |
|      |       | HRANICA CHRÁNENEJ VODOHOSPODÁRSKEJ OBLASTI                     |
|      |       | HRANICA BPEJ                                                   |
|      |       | ČÍSLO A SKUPINA BPEJ                                           |
|      |       | PLOCHY SKUTOČNE ZASTAVANÉHO ÚZEMIA                             |
|      |       | ORNÁ PÔDA                                                      |
|      |       | LÚKY, PASIENKY                                                 |
|      |       | ZÁHRADY                                                        |
|      |       | LESNÉ POZEMKY                                                  |
|      |       | NEPOL'NOHOSPODÁRSKA PÔDA                                       |
|      |       | ČÍSLO A ZÁBER POL'NOHOSP. PÔDY ODSÚHLASENÝ V ZaD č.2 (03/2004) |
|      |       | ČÍSLO A ZÁBER POL'NOHOSP. PÔDY ODSÚHLASENÝ V ZaD č.3 (08/2006) |
|      |       | ČÍSLO A ZÁBER POL'NOHOSP. PÔDY ODSÚHLASENÝ V ZaD č.4 (09/2007) |
|      |       | ČÍSLO A ZÁBER POL'NOHOSP. PÔDY                                 |
|      |       | ČÍSLO A ZÁBER LESNEJ PÔDY                                      |
|      |       | VODNÉ TOKY A PLOCHY                                            |
|      |       | MELIORÁCIE - ODVODNENIA                                        |

POZNÁMKA: ZÁBERY PP SÚ DOKUMENTOVANÉ OD VEĽKOSTI PLOCHY PREDPOKLADANÉHO ODŇATIA NAD 1000 m2 (0,1 ha)

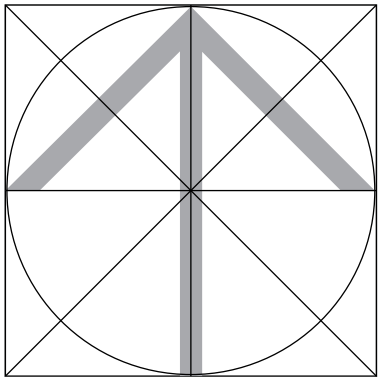

|                                                                                      |                         |                                            |                                          |                                           |                                            |
|--------------------------------------------------------------------------------------|-------------------------|--------------------------------------------|------------------------------------------|-------------------------------------------|--------------------------------------------|
| SPRACOVATEĽ: ING. ARCH. PETER KRAJČ                                                  |                         |                                            |                                          |                                           |                                            |
| NÁZOV VÝKRESU: VYHODNOTENIE DÔSLEDKOV STAVEBNÝCH ZÁMEROV A INÝCH ZÁMEROV NA PP A LPF |                         |                                            |                                          |                                           |                                            |
| NÁZOV DOKUMENTÁCIE: ÚZEMNÝ PLÁN OBCE TEPLIČKA NAD VÁHOM - ZaD č.1                    |                         |                                            |                                          |                                           | ROK SPRACOVANIA<br>12/2017                 |
|                                                                                      |                         |                                            |                                          |                                           | MIERKA<br>1:10 000                         |
| URBANIZMUS<br>ING. ARCH. P. KRAJČ                                                    | DOPRAVA<br>ING. R. TISO | ENERGETIKA<br>TELEKOMUNIKÁCIE<br>K. KOLLÁR | VODNÉ<br>HOSPODÁRSTVO<br>ING. M. LEŠTACH | OCHRANA<br>PRÍRODY<br>ING. ARCH. P. KRAJČ | POL'NOHOSP.<br>PÔDA<br>ING. ARCH. P. KRAJČ |
| OBSTARÁVATEĽ: OBEC TEPLIČKA NAD VÁHOM                                                |                         |                                            | OSO: ING. ARCH. JÁN BURIAN               |                                           |                                            |