



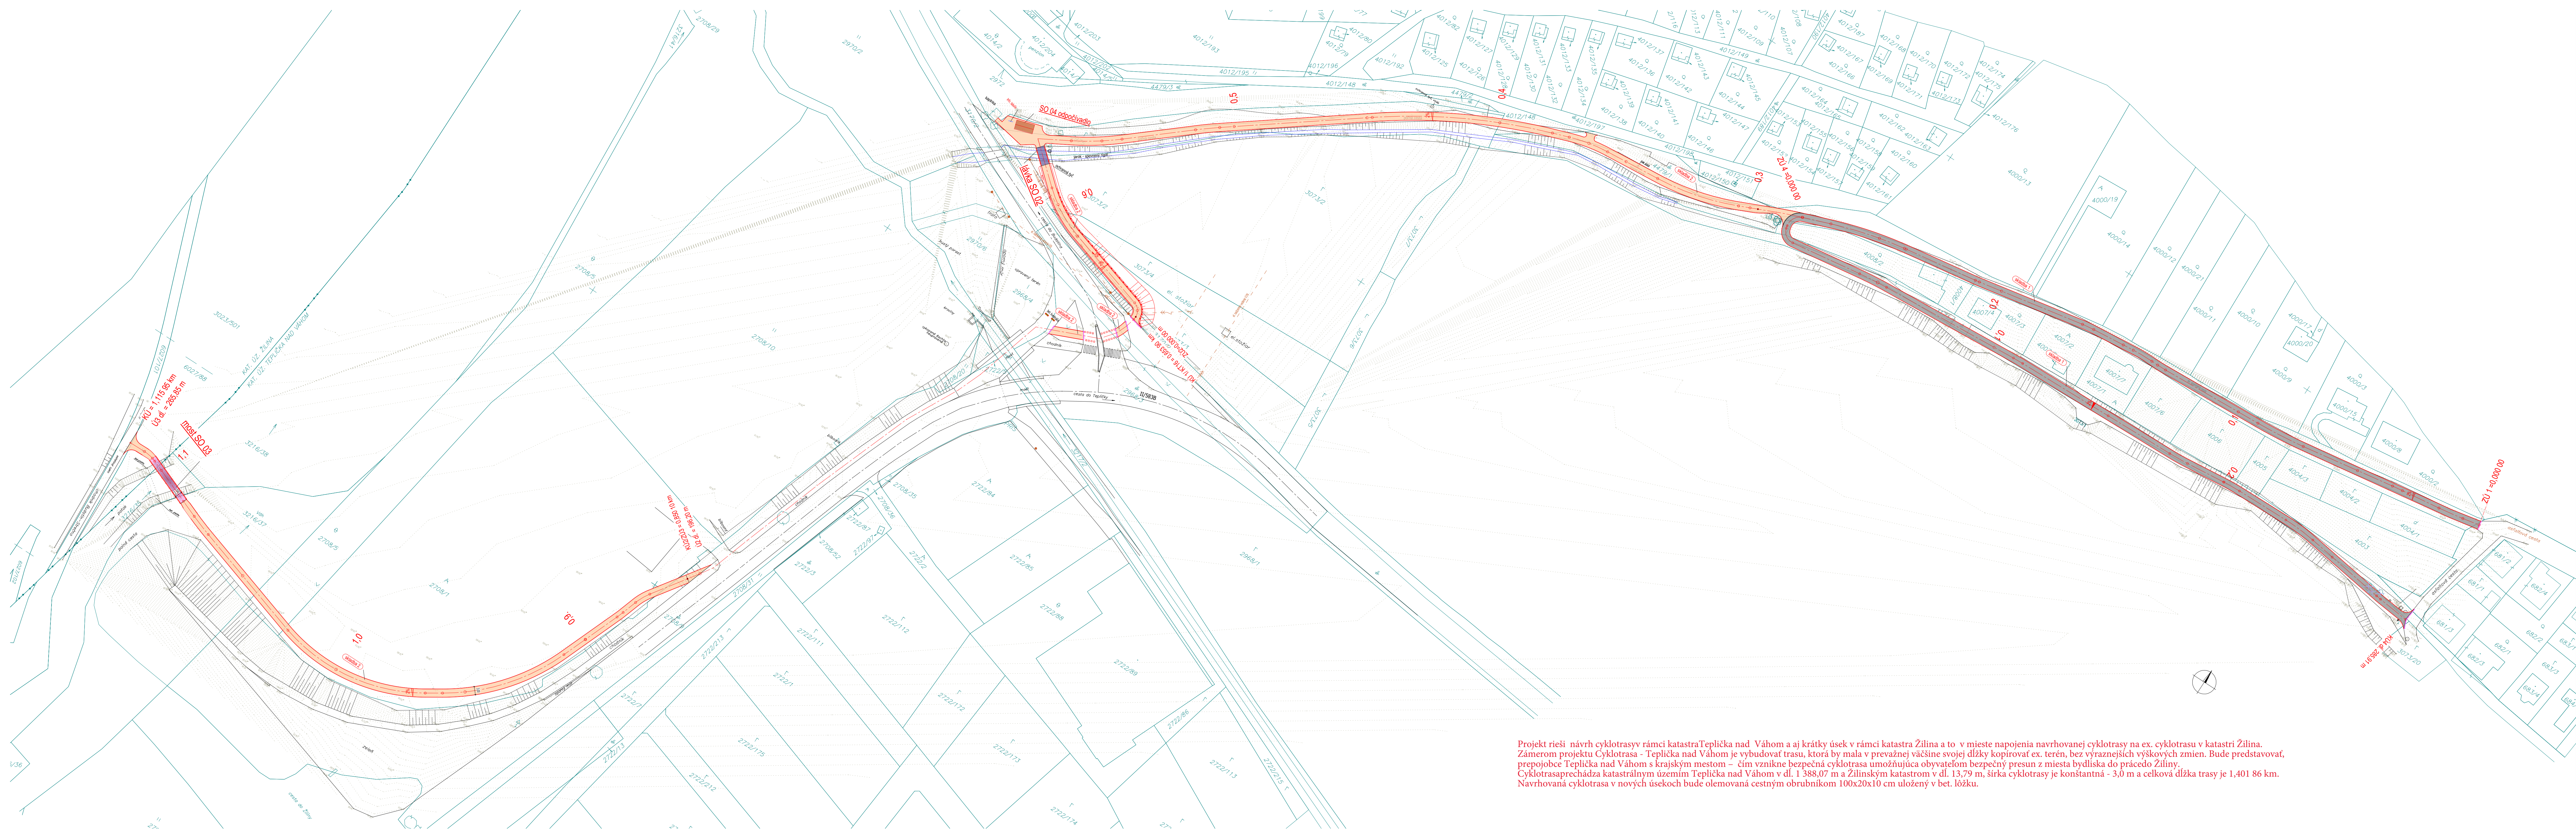

Projekt rieši návrh cyklotrasy rámci katastra Teplička nad Váhom a aj krátky úsek v rámci katastra Žilina a to v mieste napojenia navrhovanej cyklotrasy na ex. cyklotrasu v katastri Žilina. Zámerom projektu Cyklotrasa - Teplička nad Váhom je vybudovať trasu, ktorá by mala v prevažnej väčšine svojej dĺžky kopírovať ex. terén, bez výraznejších výškových zmien. Bude predstavovať, prepojenie Teplička nad Váhom s krajským mestom – čím vznikne bezpečná cyklotrasa umožňujúca obyvateľom bezpečný presun z miesta bydliska do práce Žiliny. Cyklotrasaprechádza katastrálnym územím Teplička nad Váhom v dl. 1 388,07 m a Žilinským katastrom v dl. 13,79 m, šírka cyklotrasy je konštantná - 3,0 m a celková dĺžka trasy je 1,401 86 km. Navrhovaná cyklotrasa v nových úsekoch bude olemovaná cestným obrubníkom 100x20x10 cm uložený v bet. lôžku.

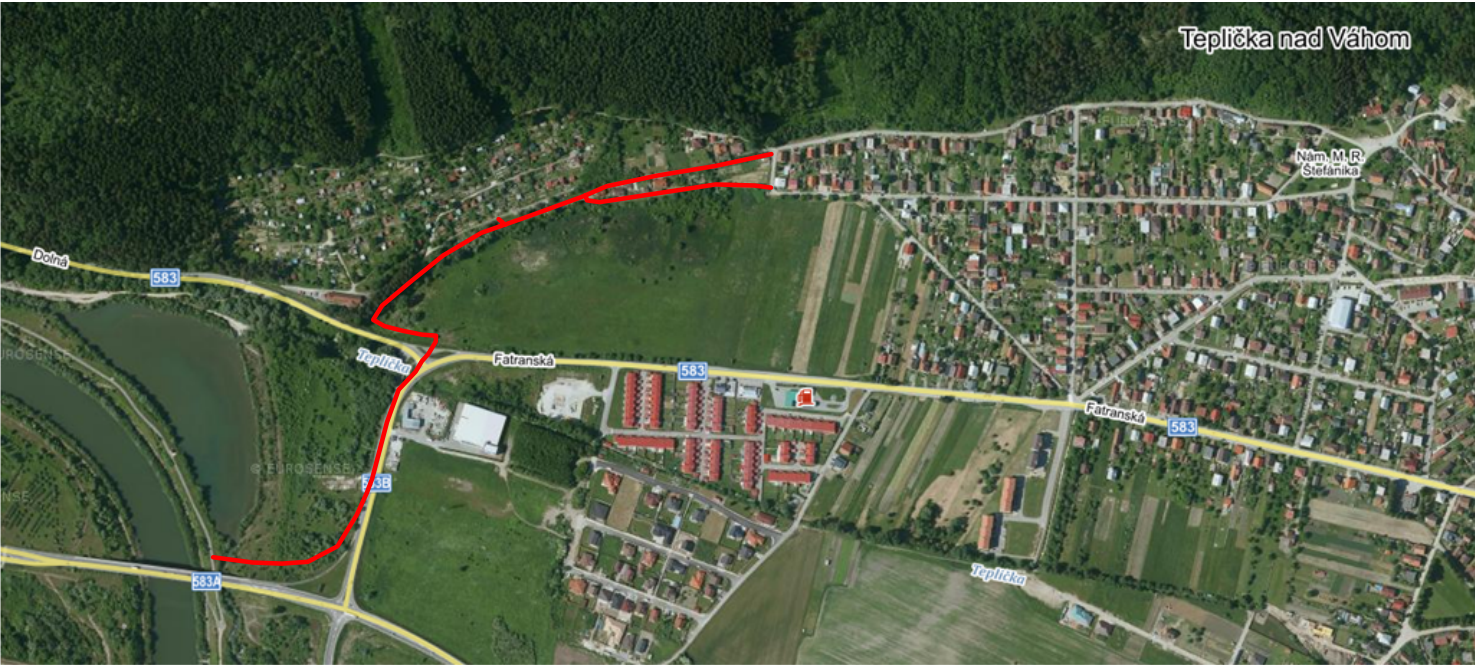

LEGENDA:

- spojové nadzemné vedenie - telefón
- el. nadzemné vedenie VN
- el. nadzemné vedenie VVN
- podklad - kataster
- podklad - geodetické zameranie - polohopis a výškopis
- podklad - ex. polohopis
- SO 01 - konštrukcia cyklotrasy - skladba 1
- SO 01 - konštrukcia cyklotrasy - skladba 2
- SO 02 - lávka
- SO 03 - most
- SO 04 - odpovedadlo
- zabradlie
- cestný obrubník 100x20x10 cm
- bet. kvetináče na zabránenie prejazdu vozidla
- bet. palisáda na zabránenie vjazdu vozidla na cyklotrasu

kapitola 1000 básnik Zároveň C 342001 Z z	HL PROJEKTANT: Ing. JOZEF CHREŇČ AUTORIZOVANÝ PROJEKTANT: Ing. JOZEF CHREŇČ INVESTOR: Obec Teplička nad Váhom, Nám. Sv. Floriána 2002, 013 01 Teplička nad Váhom MIESTO STAVBY: k.ú. Teplička nad Váhom, Žilina NÁZOV STAVBY: Cyklotrasa - Teplička nad Váhom OBSAH: Celková situácia stavby	VYPRACOVÁVATEL: Ing. JOZEF CHREŇČ PROJEKTOVÝ ČÍSLO: M 1:750 DOKUMENTY: 03/2019 FORMÁT: A3	SK C
---	---	--	---------