


ÚZEMNÝ PLÁN OBCE TEPLIČKA NAD VÁHOM NÁVRH

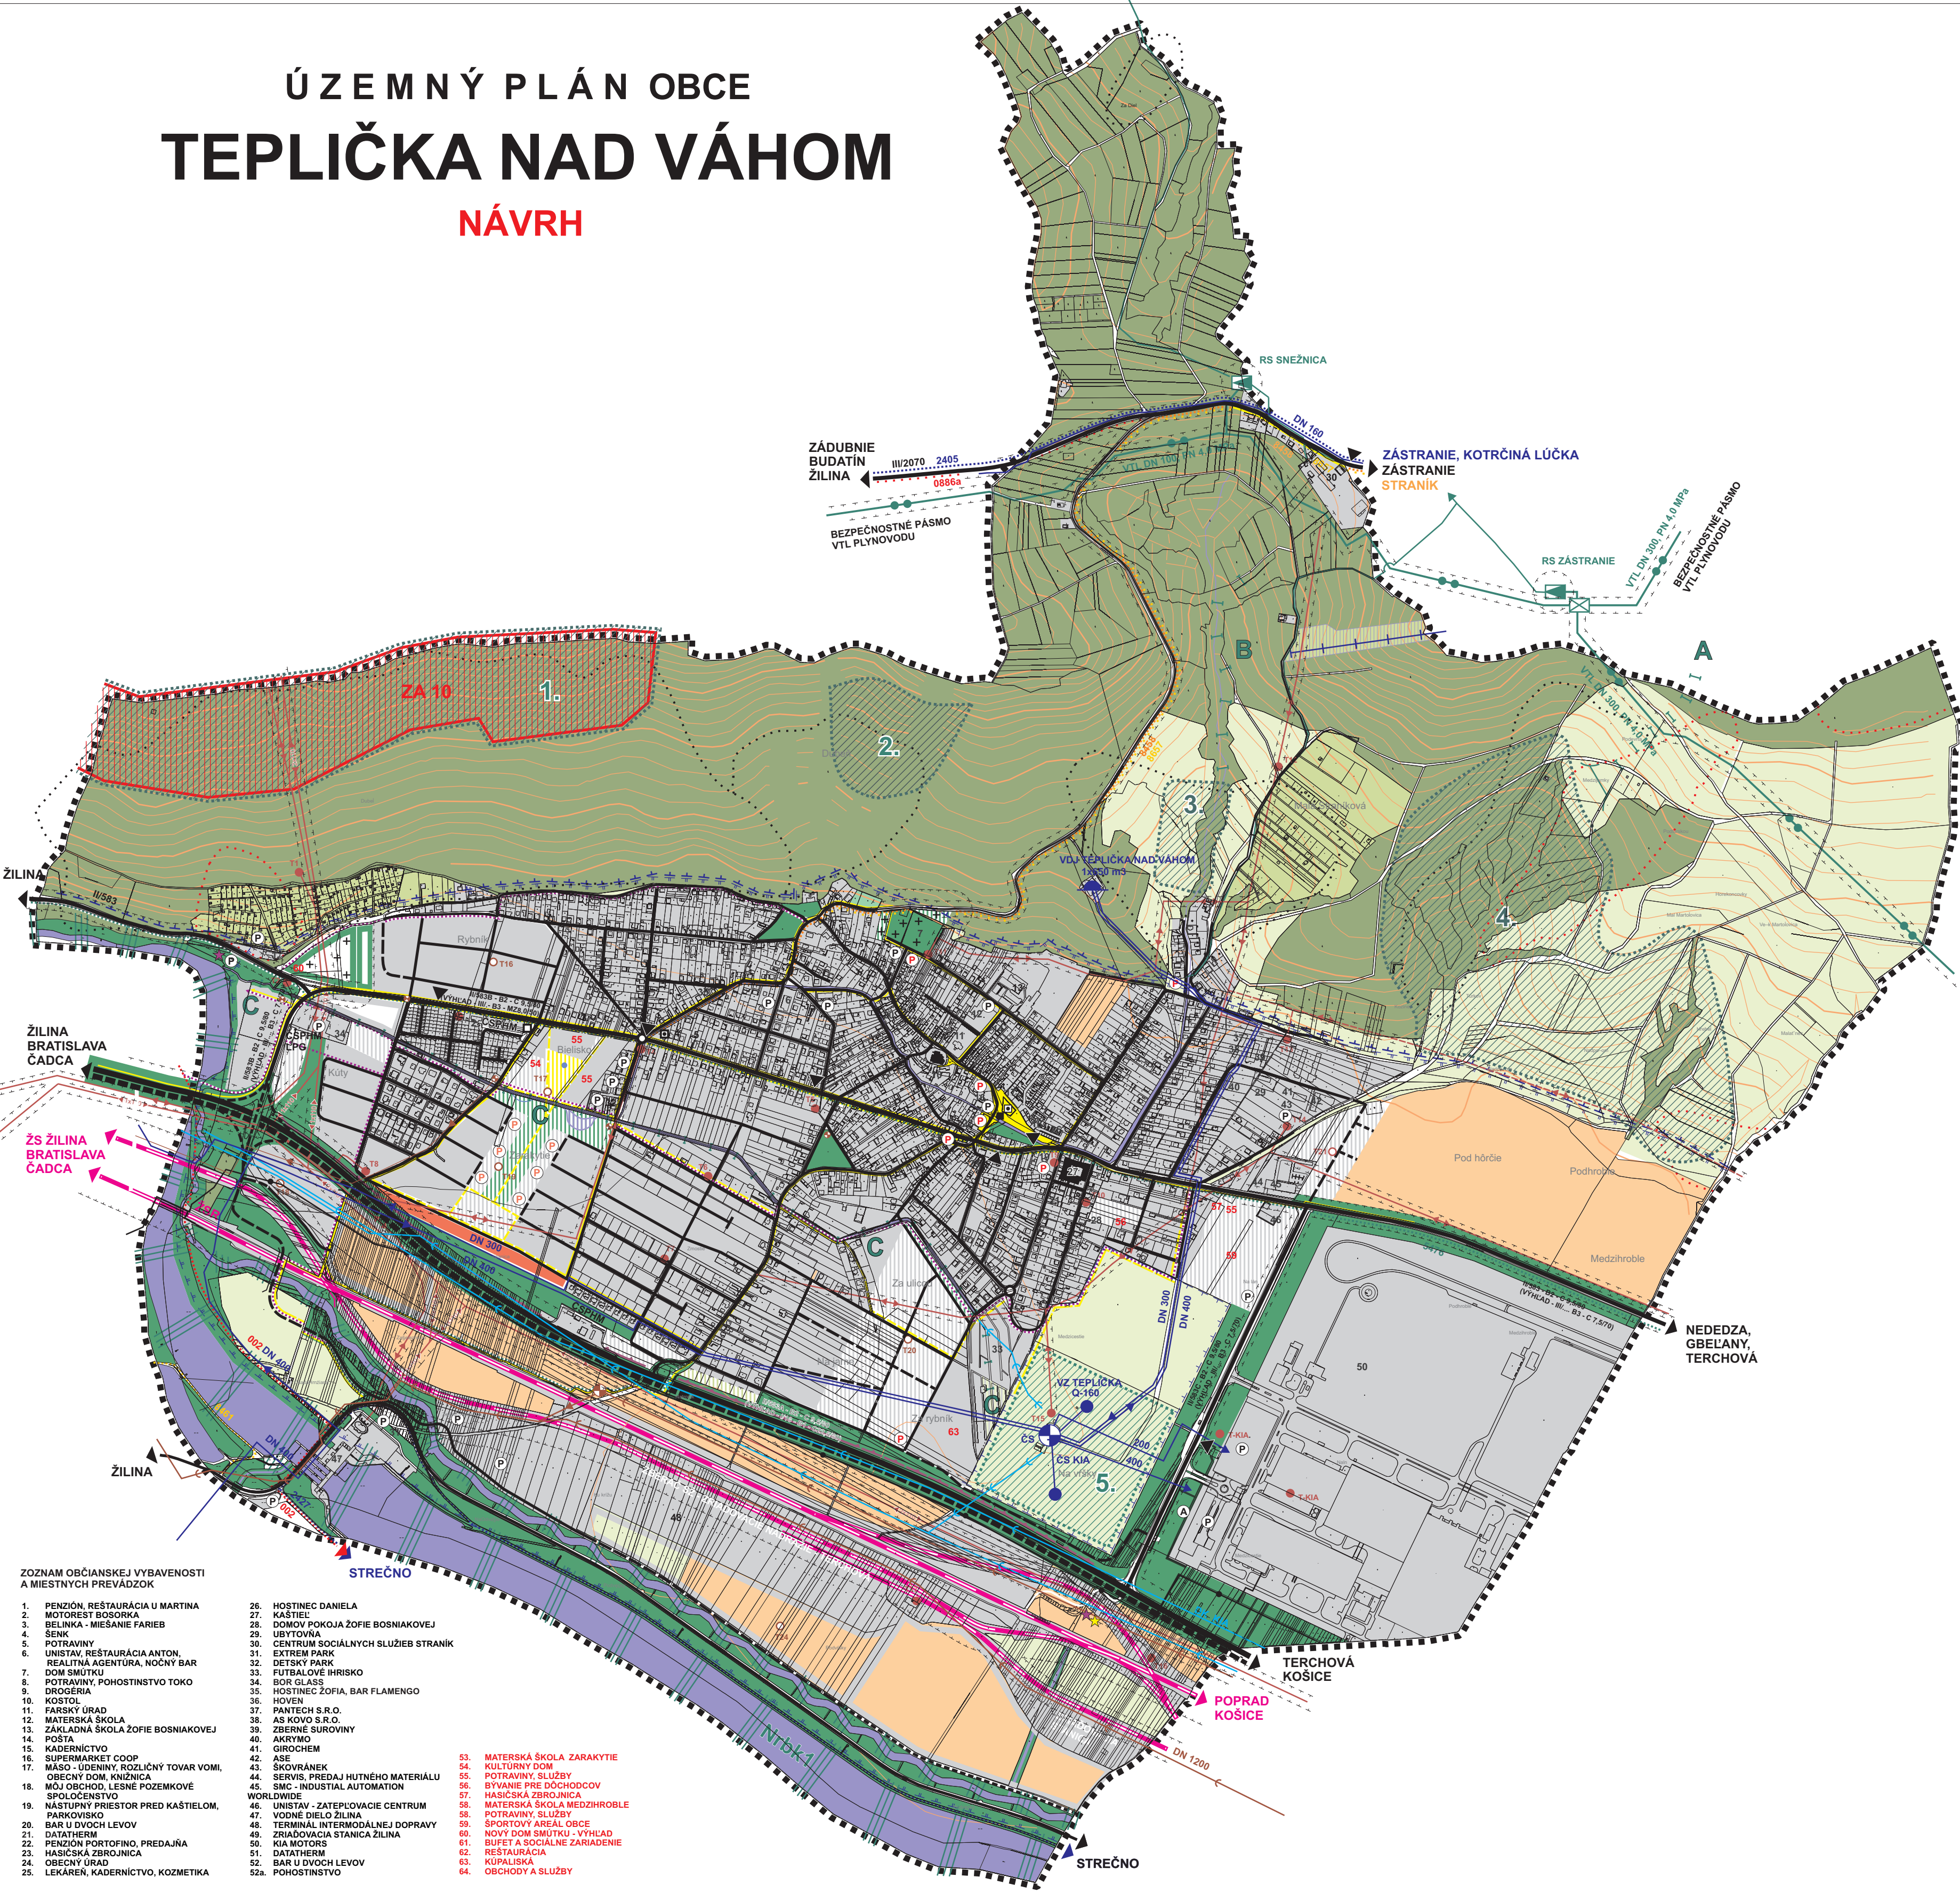

STAV	NÁVRH	VÝHLAD		STAV	NÁVRH	VÝHLAD	
			HRANICA RIEŠENÉHO ÚZEMIA				AUTOBUSOVÉ NÁSTUPISKO KIA
			HRANICA KATASTRÁLNEHO ÚZEMIA				PARKOVISKÁ
			HRANICA ZASTAVANÉHO ÚZEMIA K 1.1.1990				ŽELEZNIČNÁ ZASTÁVKA
			HRANICA OCHRANNÝCH A BEZPEČNOSTNÝCH PÁSEM				ŽELEZNIČNÁ TRÁŤ A PLOCHY ŽSR
			HRANICA OCHRANNÉHO PÁSMA VODNÉHO ZDROJA I. STUPŇA				PEŠIE PLOCHY A TRASY
			HRANICA OCHRANNÉHO PÁSMA VODNÉHO ZDROJA II. STUPŇA				LYŽIARSKY VLEK A LYŽIARSKÉ ZJAZDOVKY
			HRANICA CHRÁNENEJ VODOHOSPODÁRSKEJ OBLASTI				CYKLOTRASY
			ZASTAVANÉ PLOCHY				TURISTICKÉ TRASY
			ORNÁ PÓDA				ZÁSOBNÉ VODOVODNÉ POTRUBIE
			TRVALÉ TRÁVNE PORASTY				VODNÝ ZDROJ A ČERPACIA STANICA VODY
			ZÁHRADKOVÁ OSADA, ZÁHRADY V EXTRAVILÁNE				VODOJEM
			VEREJNÁ A IZOLAČNÁ ZELEŇ				VÝZNAMNÉ RÁDY SPLAŠKOVEJ KANALIZÁCIE
			CINTORÍN				TLAKOVÁ KANALIZÁCIA
			PLOCHY LESOV				ČERPACIA STANICA SPLAŠKOVÝCH VÔD
			VODNÉ TOKY, VODNÉ PLOCHY				DAŽĎOVÁ KANALIZÁCIA
			OBJEKTY PAMIATKOVO CHRÁNENÉ				VN 110 KV VZDUŠNÉ VEDENIE
			KAPLNKY, KRIŽE A OSTATNÉ PAMÄTIHDNOSTI				VN 22 KV VZDUŠNÉ VEDENIE A TRAFOST. 22/0,4 KV
			OZNAČENIE OBČIANSKEJ VYBAVENOSTI, FIRIEM				VTL PLYNOVOD
			ZBERNÁ KOMUNIKÁCIA FUNKČNEJ TRIEDY B2 (VÝHLAD B1)				STL PLYNOVOD
			ZBERNÁ KOMUNIKÁCIA B3				REGULAČNÁ STANICA PLYNU
			OBSLUŽNÁ KOMUNIKÁCIA				DIALKOVÝ TELEKOMUNIKAČNÝ KÁBEL
			ÚČELOVÁ KOMUNIKÁCIA (POLNÁ, LESNÁ CESTA)				POŠTA, TELEFÓNNA ÚSTREDŇA
			OKRUŽNÁ KRIŽOVATKA				PAROVOD
			OZNAČENIE FUNKČNEJ TRIEDY A KATEGÓRIE KOMUNIKÁCIE				NADREGIONÁLNY BIOROKORIDOR
			ČERPACIA STANICA POHONNÝCH HMÔT (LPG)				MIESTNY BIOROKORIDOR
			AUTOBUSOVÁ ZASTÁVKA				GENOFONDOVÁ LOKALITA
			PROTIHLUKOVÁ STENA				BIOCENTRUM MIESTNEHO VÝZNAMU
							SVAHOVÉ DEFORMÁCIE (POTENCIÁL. A STABILIZ.)
							JAV NA ZRUŠENIE
							OPUSTENÁ SKLÁDKA BEZ PREKRYTIA
							PRÁVDEPODOBNÁ ENVIRONMENTÁLNA ZÁŤAŽ

BIOKORIDORY MIESTNEHO VÝZNAMU:
A - ŽLABY - VLČKOVCE - STRANÍK - KYSUCKÁ VRCHOVINA,
B - POĽNÁ CESTA TEPLÍČKA NAD VÁHOM - ZÁSTRANIE,
C - POTOK TEPLÍČKA



SPRACOVATEĽ:		ING. ARCH. PETER KRAJČ									
NÁZOV VÝKRESU:		VÝKRES OCHRANY PRÍRODY A TVORBY KRAJINY									
NÁZOV DOKUMENTÁCIE:		ÚZEMNÝ PLÁN OBCE TEPLÍČKA NAD VÁHOM - NÁVRH			ROK SPRACOVANIA						
					03/2017						
URBANIZMUS		DOPRAVA			MIERKA						
					1:10 000						
ING.ARCH. M. PIVARČI		ING. R. TISO		ENERGETIKA TELEKOMUNIKÁCIE K. KOLLÁR		VODNÉ HOSPODÁRSTVO ING. M. LEŠTÁCH		OCHRANA PRÍRODY ING. ARCH. P. KRAJČ		POĽNOHOSP. PŮDA ING. ARCH. P. KRAJČ	
OBSTARÁVATEĽ:		OBEC TEPLÍČKA NAD VÁHOM				OSO:		ING. ARCH. JÁN BURIAN			