


ÚZEMNÝ PLÁN OBCE
TEPLIČKA NAD VÁHOM
NÁVRH

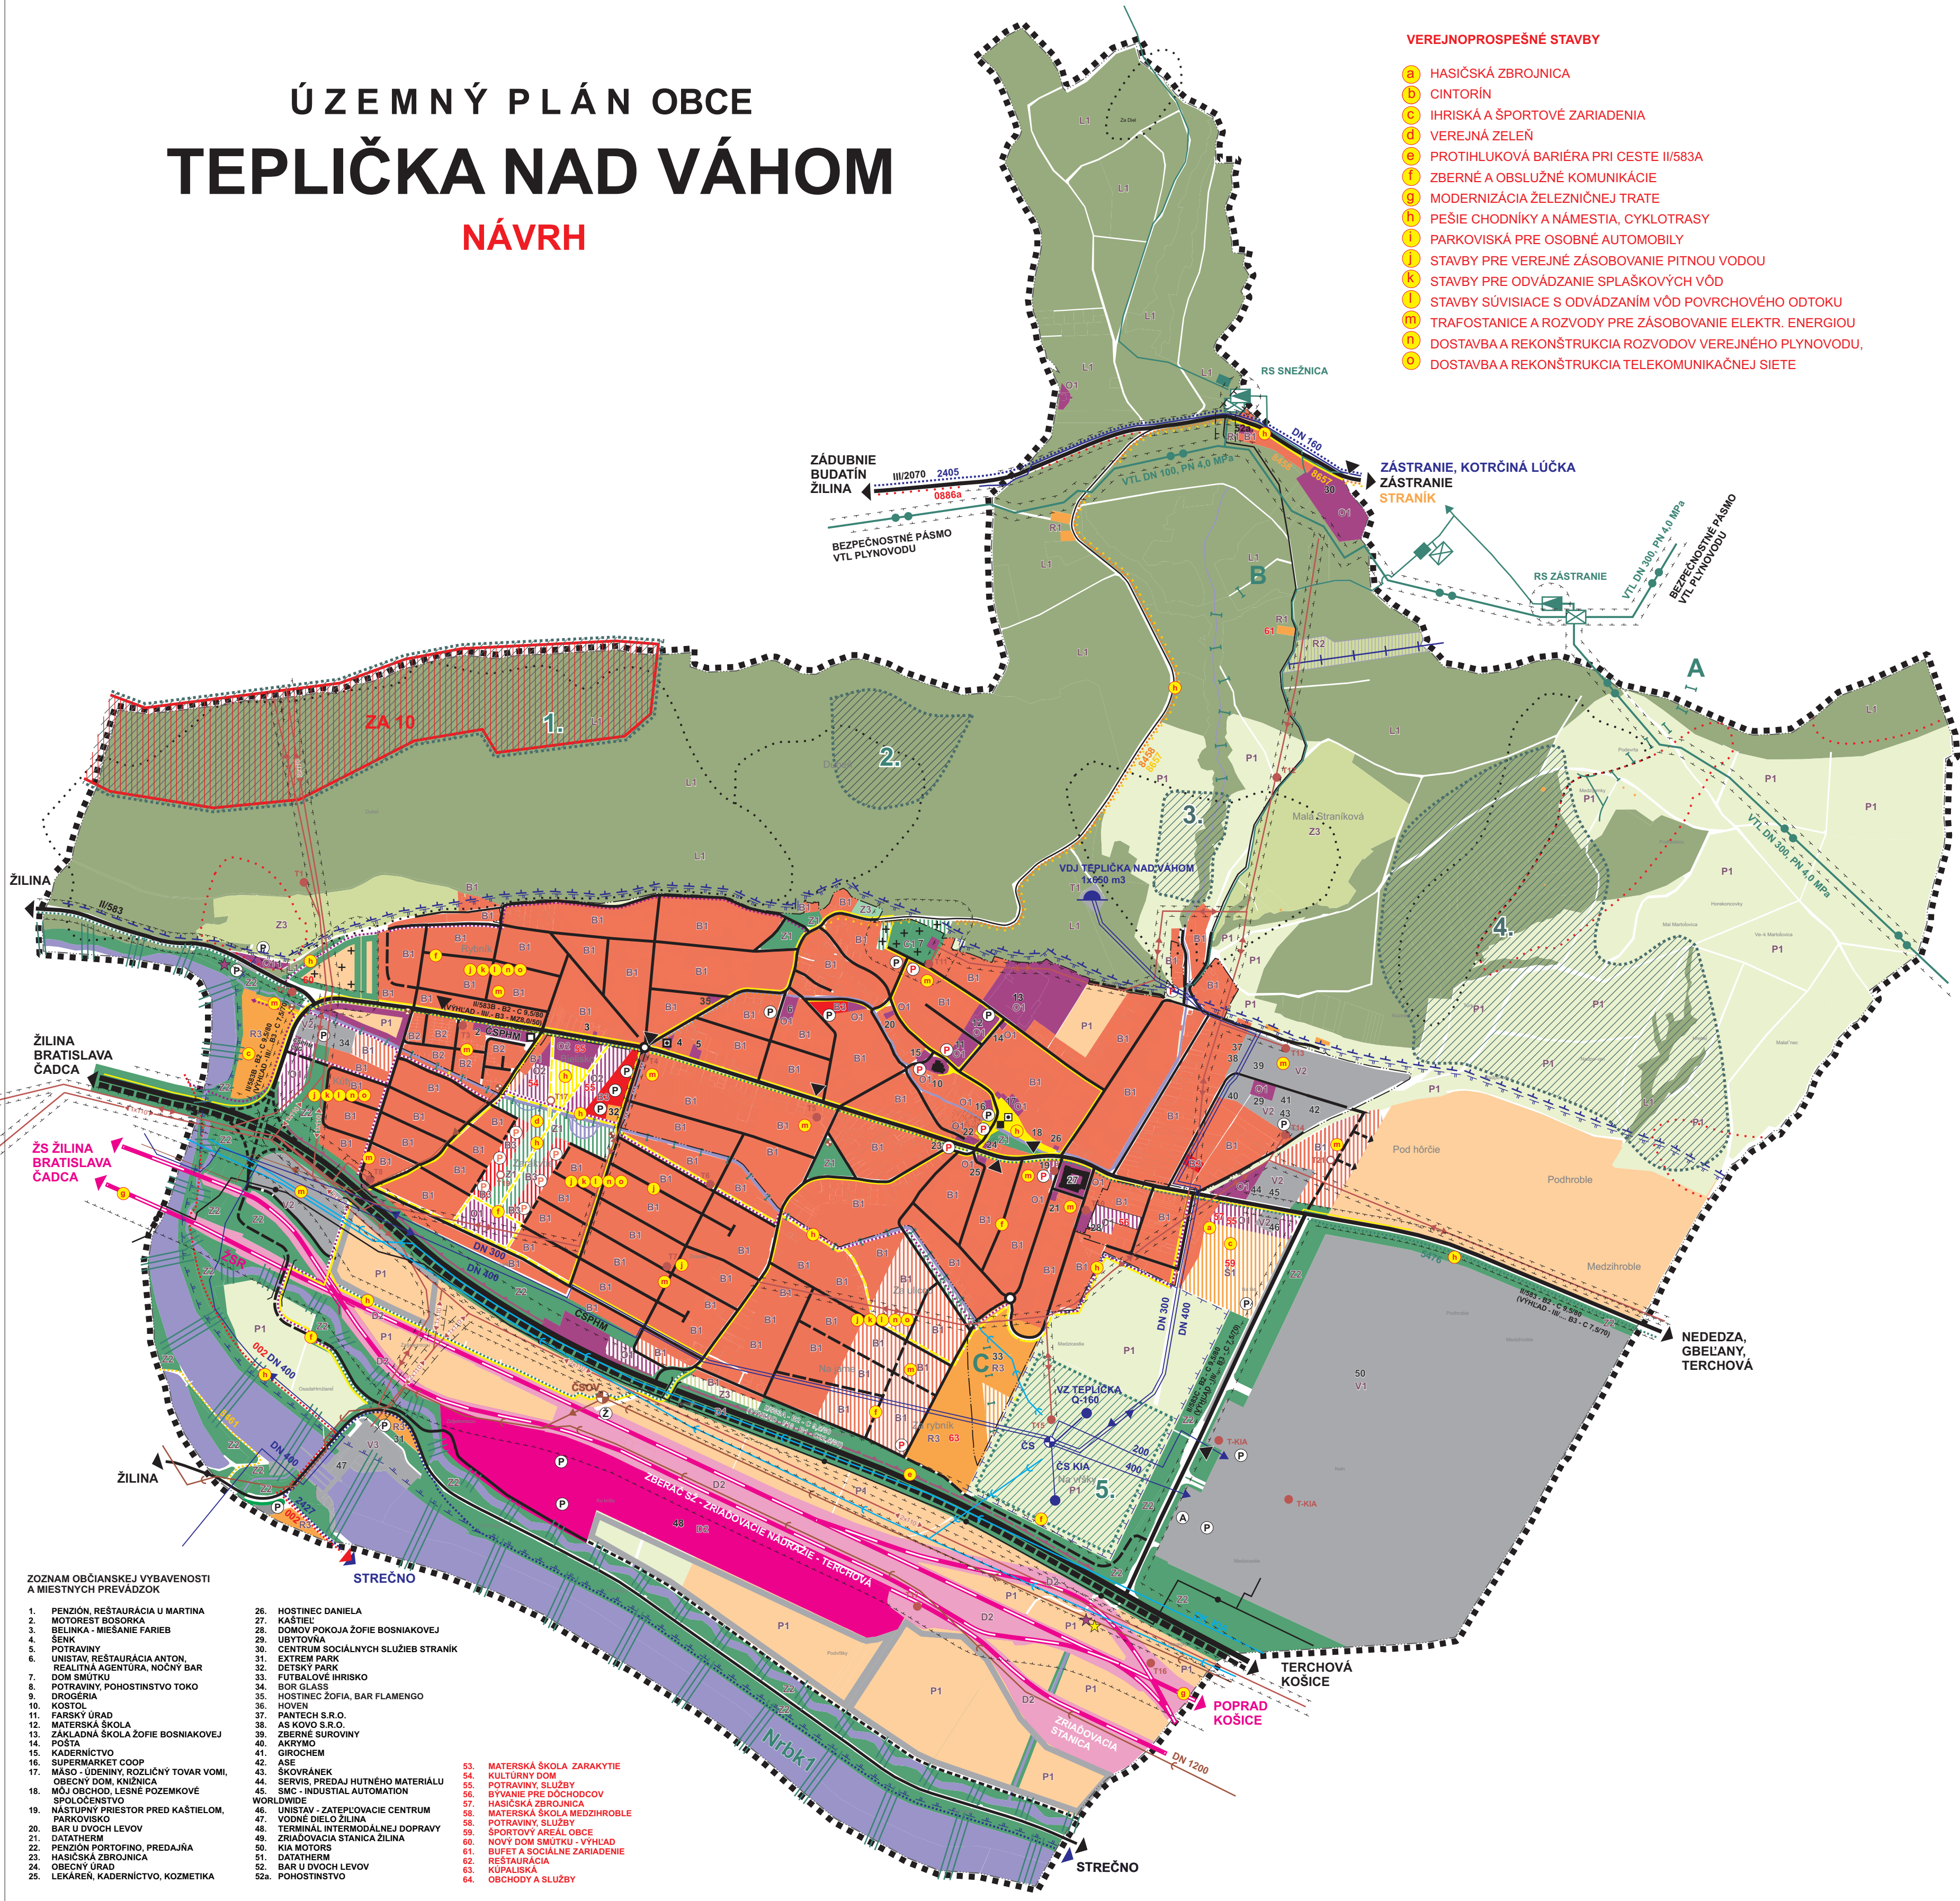


STAV	NÁVRH	VÝHLAD	
			HRANICA RIEŠENÉHO ÚZEMIA
			HRANICA KATASTRÁLNEHO ÚZEMIA
			HRANICA ZASTAVANÉHO ÚZEMIA K 1.1.1990
			HRANICA OCHRANNÝCH A BEZPEČNOSTNÝCH PÁSEM
			HRANICA OCHRANNÉHO PÁSMO VODNÉHO ZDROJA I. STUPŇA
			HRANICA OCHRANNÉHO PÁSMO VODNÉHO ZDROJA II. STUPŇA
			HRANICA CHRÁNENEJ VODOHOSPODÁRSKEJ OBLASTI
			PLOCHY BÝVANIA - IBV
			PLOCHY BÝVANIA - HBV
			PLOCHY OBČIANSKEJ VYBAVENOSTI
			PLOCHY VÝROBY
			PLOCHY ŠPORTU A REKREÁCIE
			ORNÁ PÔDA
			TRVALÉ TRÁVNE PORASTY
			ZÁHRADKOVÁ OSADA, ZÁHRADY V EXTRAVILÁNE
			VEREJNÁ A IZOLAČNÁ ZELEŇ
			CINTORIN
			PLOCHY LESOV
			VODNÉ TOKY, VODNÉ PLOCHY
			OBJEKTY PAMIATKOVO CHRÁNENÉ
			KAPLNKY, KRÍŽE A OSTATNÉ PAMÄTIHDNOSTI
			OZNAČENIE OBČIANSKEJ VYBAVENOSTI, FIERIEM
			ZBERNÁ KOMUNIKÁCIA FUNKČNEJ TRIEDY B2 (VÝHLAD B1)
			ZBERNÁ KOMUNIKÁCIA B3
			OBSLUŽNÁ KOMUNIKÁCIA
			ÚČELOVÁ KOMUNIKÁCIA (POLNÁ, LESNÁ CESTA)
			OKRUŽNÁ KRÍŽOVATKA
			OZNAČENIE FUNKČNEJ TRIEDY A KATEGÓRIE KOMUNIKÁCIE
			ČERPACIA STANICA POHONNÝCH HMŔ (LPG)
			AUTOBUSOVÁ ZASTÁVKA
			PROTIHLUKOVÁ STENA

URBANISTICKÉ REGULATÍVY

B1 - OBYTNÉ PLOCHY - RODINNÉ DOMY INDIVIDUÁLNE
B2 - OBYTNÉ PLOCHY - RODINNÉ DOMY INTENZÍVNE FORMY ZÁSTAVBY
B3 - OBYTNÉ PLOCHY - BYTOVÉ DOMY DO 4 PODLAŽÍ VRÁTANE PODKROVIA
C1 - PLOCHY CINTORINOV
D1 - PLOCHY DOPRAVNÝCH ZARIADENÍ - PL. A TRASY NADRADENEJ CESTNEJ SIETE
D2 - PLOCHY DOPRAVNÝCH ZARIADENÍ - PLOCHY A TRASY ŽELEZNIČNEJ DOPRAVY
L1 - LESY
O1 - PLOCHY OBČIANSKEHO VYBAVENIA
O2 - PLOCHY OBČIANSKEHO VYBAVENIA A BYTOVÉ DOMY DO 4 PODLAŽÍ
P1 - POĽNOHOSPODÁRSKA PÔDA
R1 - PLOCHY REKREÁCIE - MALÉ SÚKROMNÉ CHATY
R2 - PLOCHY REKREÁCIE - LYŽIARSKÉ TERÉNY
R3 - PLOCHY PRÍMESTSKÉJ REKREÁCIE
Š1 - ŠPORTOVÉ PLOCHY
T1 - PLOCHY TECHNICKEJ VYBAVENOSTI
V1 - PLOCHY VÝROBY - PRIEMYSELNÁ VÝROBA KIA SLOVAKIA
V2 - PLOCHY VÝROBY - VÝROBNÉ PLOCHY ZMIEŠANÉ (VÝROBA, SKLADY, SLUŽBY)
V3 - PLOCHY VÝROBY - HYDROCENTRÁLA
Z1 - PLOCHY ZELENÉ - VEREJNÁ PARKOVÁ ZELEŇ
Z2 - PLOCHY ZELENÉ - IZOLAČNÁ, BŘEH, PORASTY, NELESNÁ DREV. VEGETÁCIA
Z3 - PLOCHY ZELENÉ - ZÁHRADKOVÁ OSADA A ZÁHRADY V EXTRAVILÁNE

BIOKORIDOR NADREGIONÁLNEHO VÝZNAMU: Nrbk1 - RIEKA VÁH
GENOFONDOVÁ LOKALITA REGIONÁLNEHO VÝZNAMU: ZA 10 - DUBEŇ ZACHOVÁLE DUBOVO-HRABOVÉ LESY
BIOCENTRÁ Miestneho významu: 1. DUBEŇ, 2. MOKRAĎ PRI TEPLIČKE, 3. SEVERNÁ ČASŤ OBCE TEPLIČKA, 4. ŽĽABY VLČKOVCE, 5. VODNÝ ZDROJ TEPLIČKA NAD VÁHOM
BIOKORIDORY Miestneho významu: A - ŽĽABY - VLČKOVCE - STRANÍK - KYSUCKÁ VRCHOVINA, B - POĽNÁ CESTA TEPLIČKA NAD VÁHOM - ZÁSTRANIE, C - POTOK TEPLIČKA

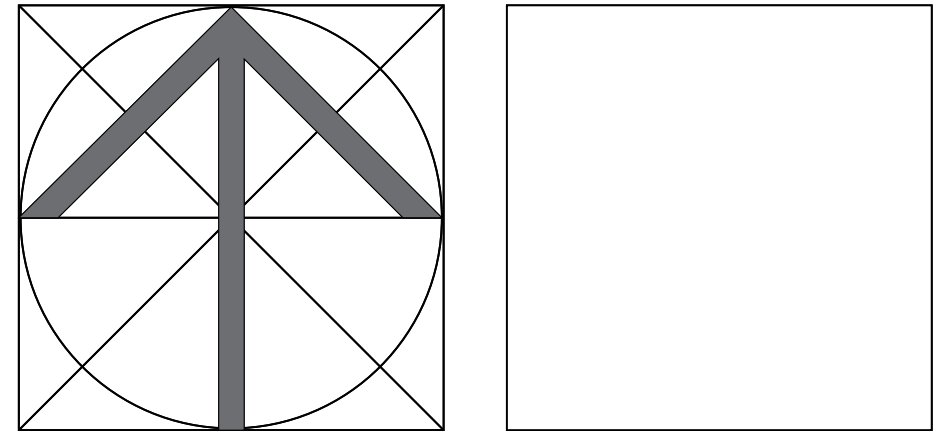

SPRACOVATEĽ:		ING. ARCH. PETER KRAJČ			
NÁZOV VYKRESU:		SCHÉMA ZÁVÄZNÝCH ČASŤÍ A VEREJNOPROSPEŠNÝCH STAVIEB			
NÁZOV DOKUMENTÁCIE:		ÚZEMNÝ PLÁN OBCE TEPLIČKA NAD VÁHOM - NÁVRH			ROK SPRACOVANIA 03/2017
URBANIZMUS		DOPRAVA	ENERGETIKA TELEKOMUNIKÁCIE	VODNÉ HOSPODÁRSTVO	OCHRANA PRÍRODY
ING.ARCH. M. PIVARČI		ING. R. TISO	K. KOLLÁR	ING. M. LEŠTACH	ING. ARCH. P. KRAJČ
OBSTARÁVATEĽ:		OBEC TEPLIČKA NAD VÁHOM		OSO:	ING. ARCH. JÁN BURIAN
					POČINHOŠP. PODA 1:10 000
					ING. ARCH. P. KRAJČ