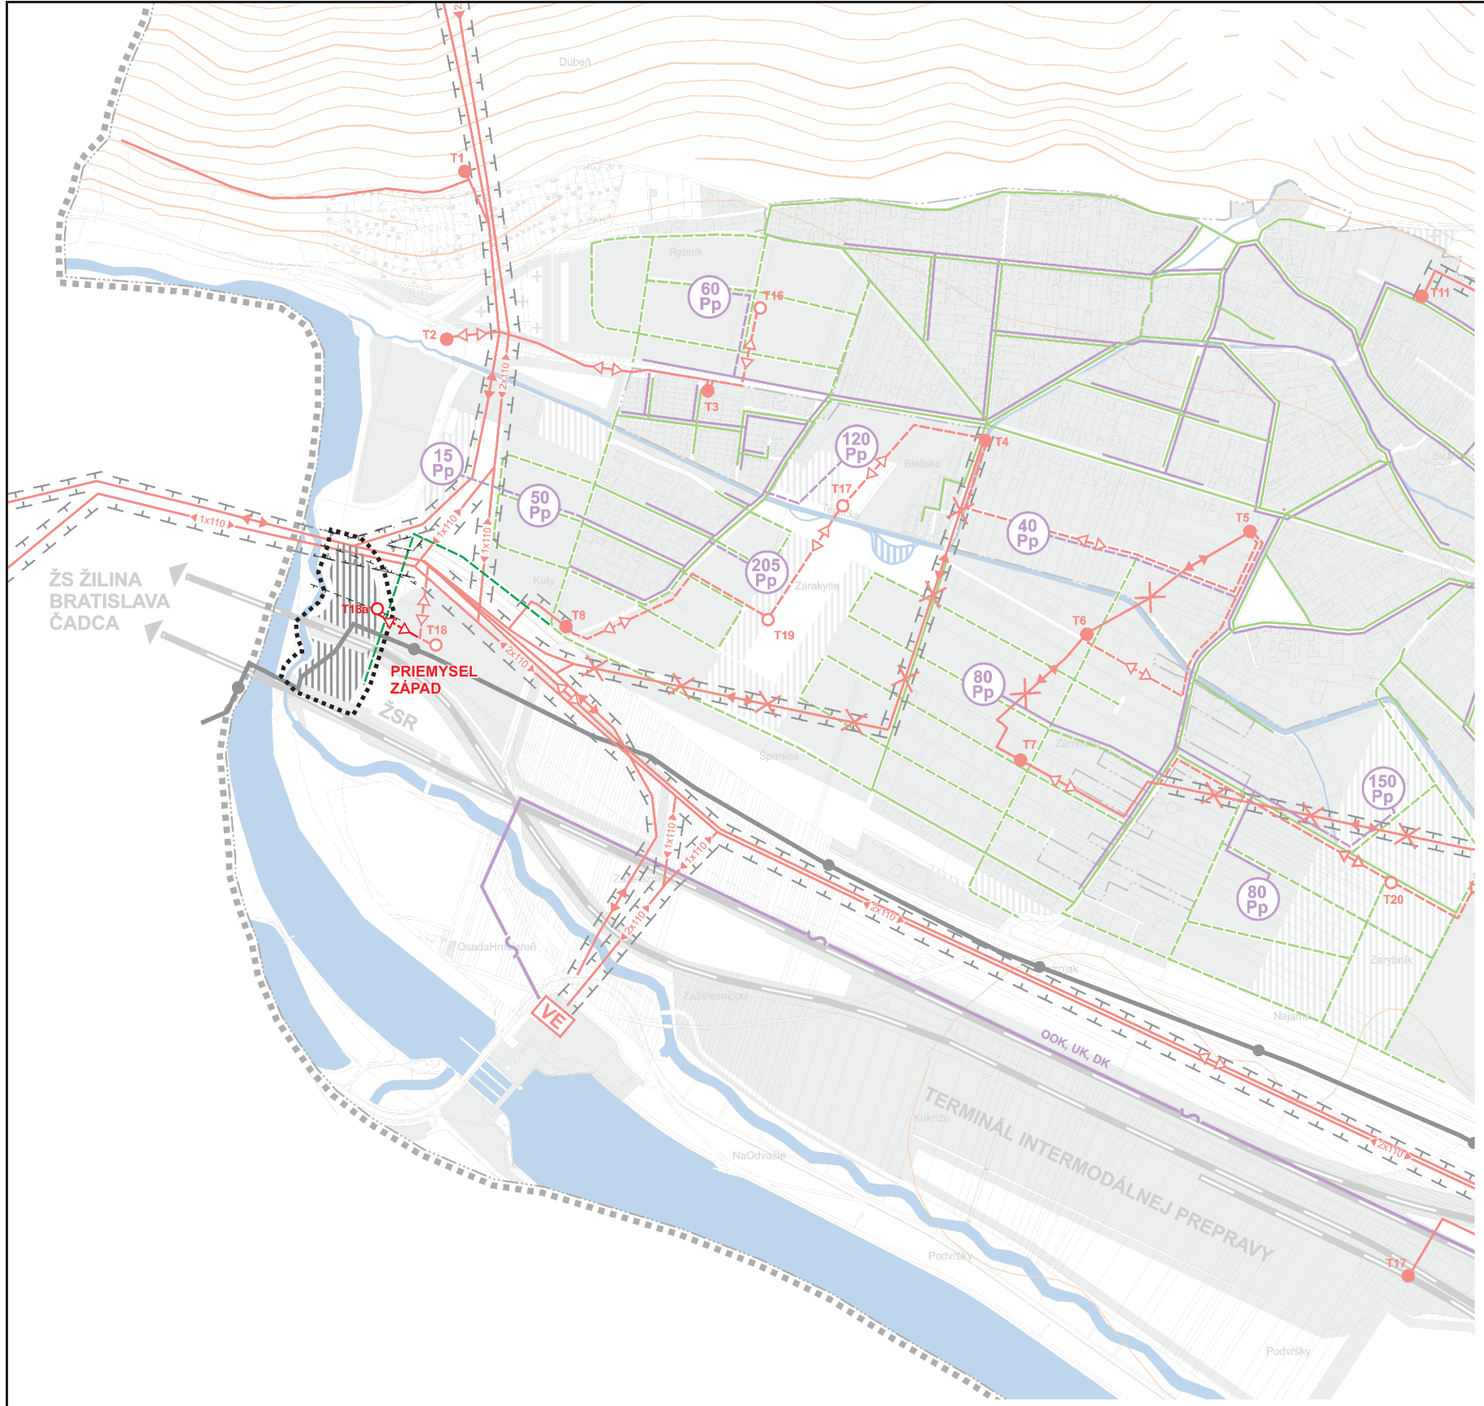

STAV	NÁVRH	VÝHĽAD	
			HRANICA RIEŠENÉHO ÚZEMIA
			HRANICA KATASTRÁLNEHO ÚZEMIA
			HRANICA INTRAVILÁNU K 1.1.1990
			HRANICA OCHRANNÝCH PÁSIEM VŠETKÝCH DRUHOV
			ZASTAVANÉ PLOCHY
			VODNÉ TOKY, VODNÉ PLOCHY
1x110			VN 110 kV
			VN 22 KV VZDUŠNÉ VEDENIE
			KÁBLOVÉ 22 kV VN VEDENIE
T5	T5		TRAFOSTANICA 22/0,4 kV
VE			VODNÁ ELEKTRÁREŇ
			VTL PLYNOVOD
			STL PLYNOVOD
RS			REGULAČNÁ STANICA PLYNU
			PREPOJOVACÍ OBJEKT
			REFERENČNÁ ELEKTRÓDA A MERACIA SONDA
			DIAĽKOVÝ TELEKOMUNIKAČNÝ KÁBEL
			MIESTNY TELEKOMUNIKAČNÝ ROZVOD
			POŠTA, TELEFÓNNA ÚSTREDŇA
50 Pp			POČET PRIPOJNÝCH PÁROV
			PAROVOD
			JAVY NA ZRUŠENIE

6

SPRACOVATEĽ:	ING. ARCH. PETER KRAJČ				
NÁZOV VÝKRESU:	VÝKRES RIEŠENIA VEREJNÉHO TECHNICKÉHO VYBAVENIA ENERGETIKA, TELEKOMUNIKÁCIE				
NÁZOV DOKUMENTÁCIE:	ÚZEMNÝ PLÁN OBCE TEPLIČKA NAD VÁHOM - ZaD č.1				ROK SPRACOVANIA 12/2017 MIERKA 1:10 000
URBANIZMUS ING.ARCH. M. PIVARČI	DOPRAVA ING. R. TISO	ENERGETIKA TELEKOMUNIKÁCIE K. KOLLÁR	VODNÉ HOSPODÁRSTVO ING. M. LEŠTACH	OCHRANA PRÍRODY ING. ARCH. P. KRAJČ	POĽNOHOSP. PÔDA ING. ARCH. P. KRAJČ
OBSTARÁVATEĽ:	OBEC TEPLIČKA NAD VÁHOM		OSO:	ING. ARCH. JÁN BURIAN	