



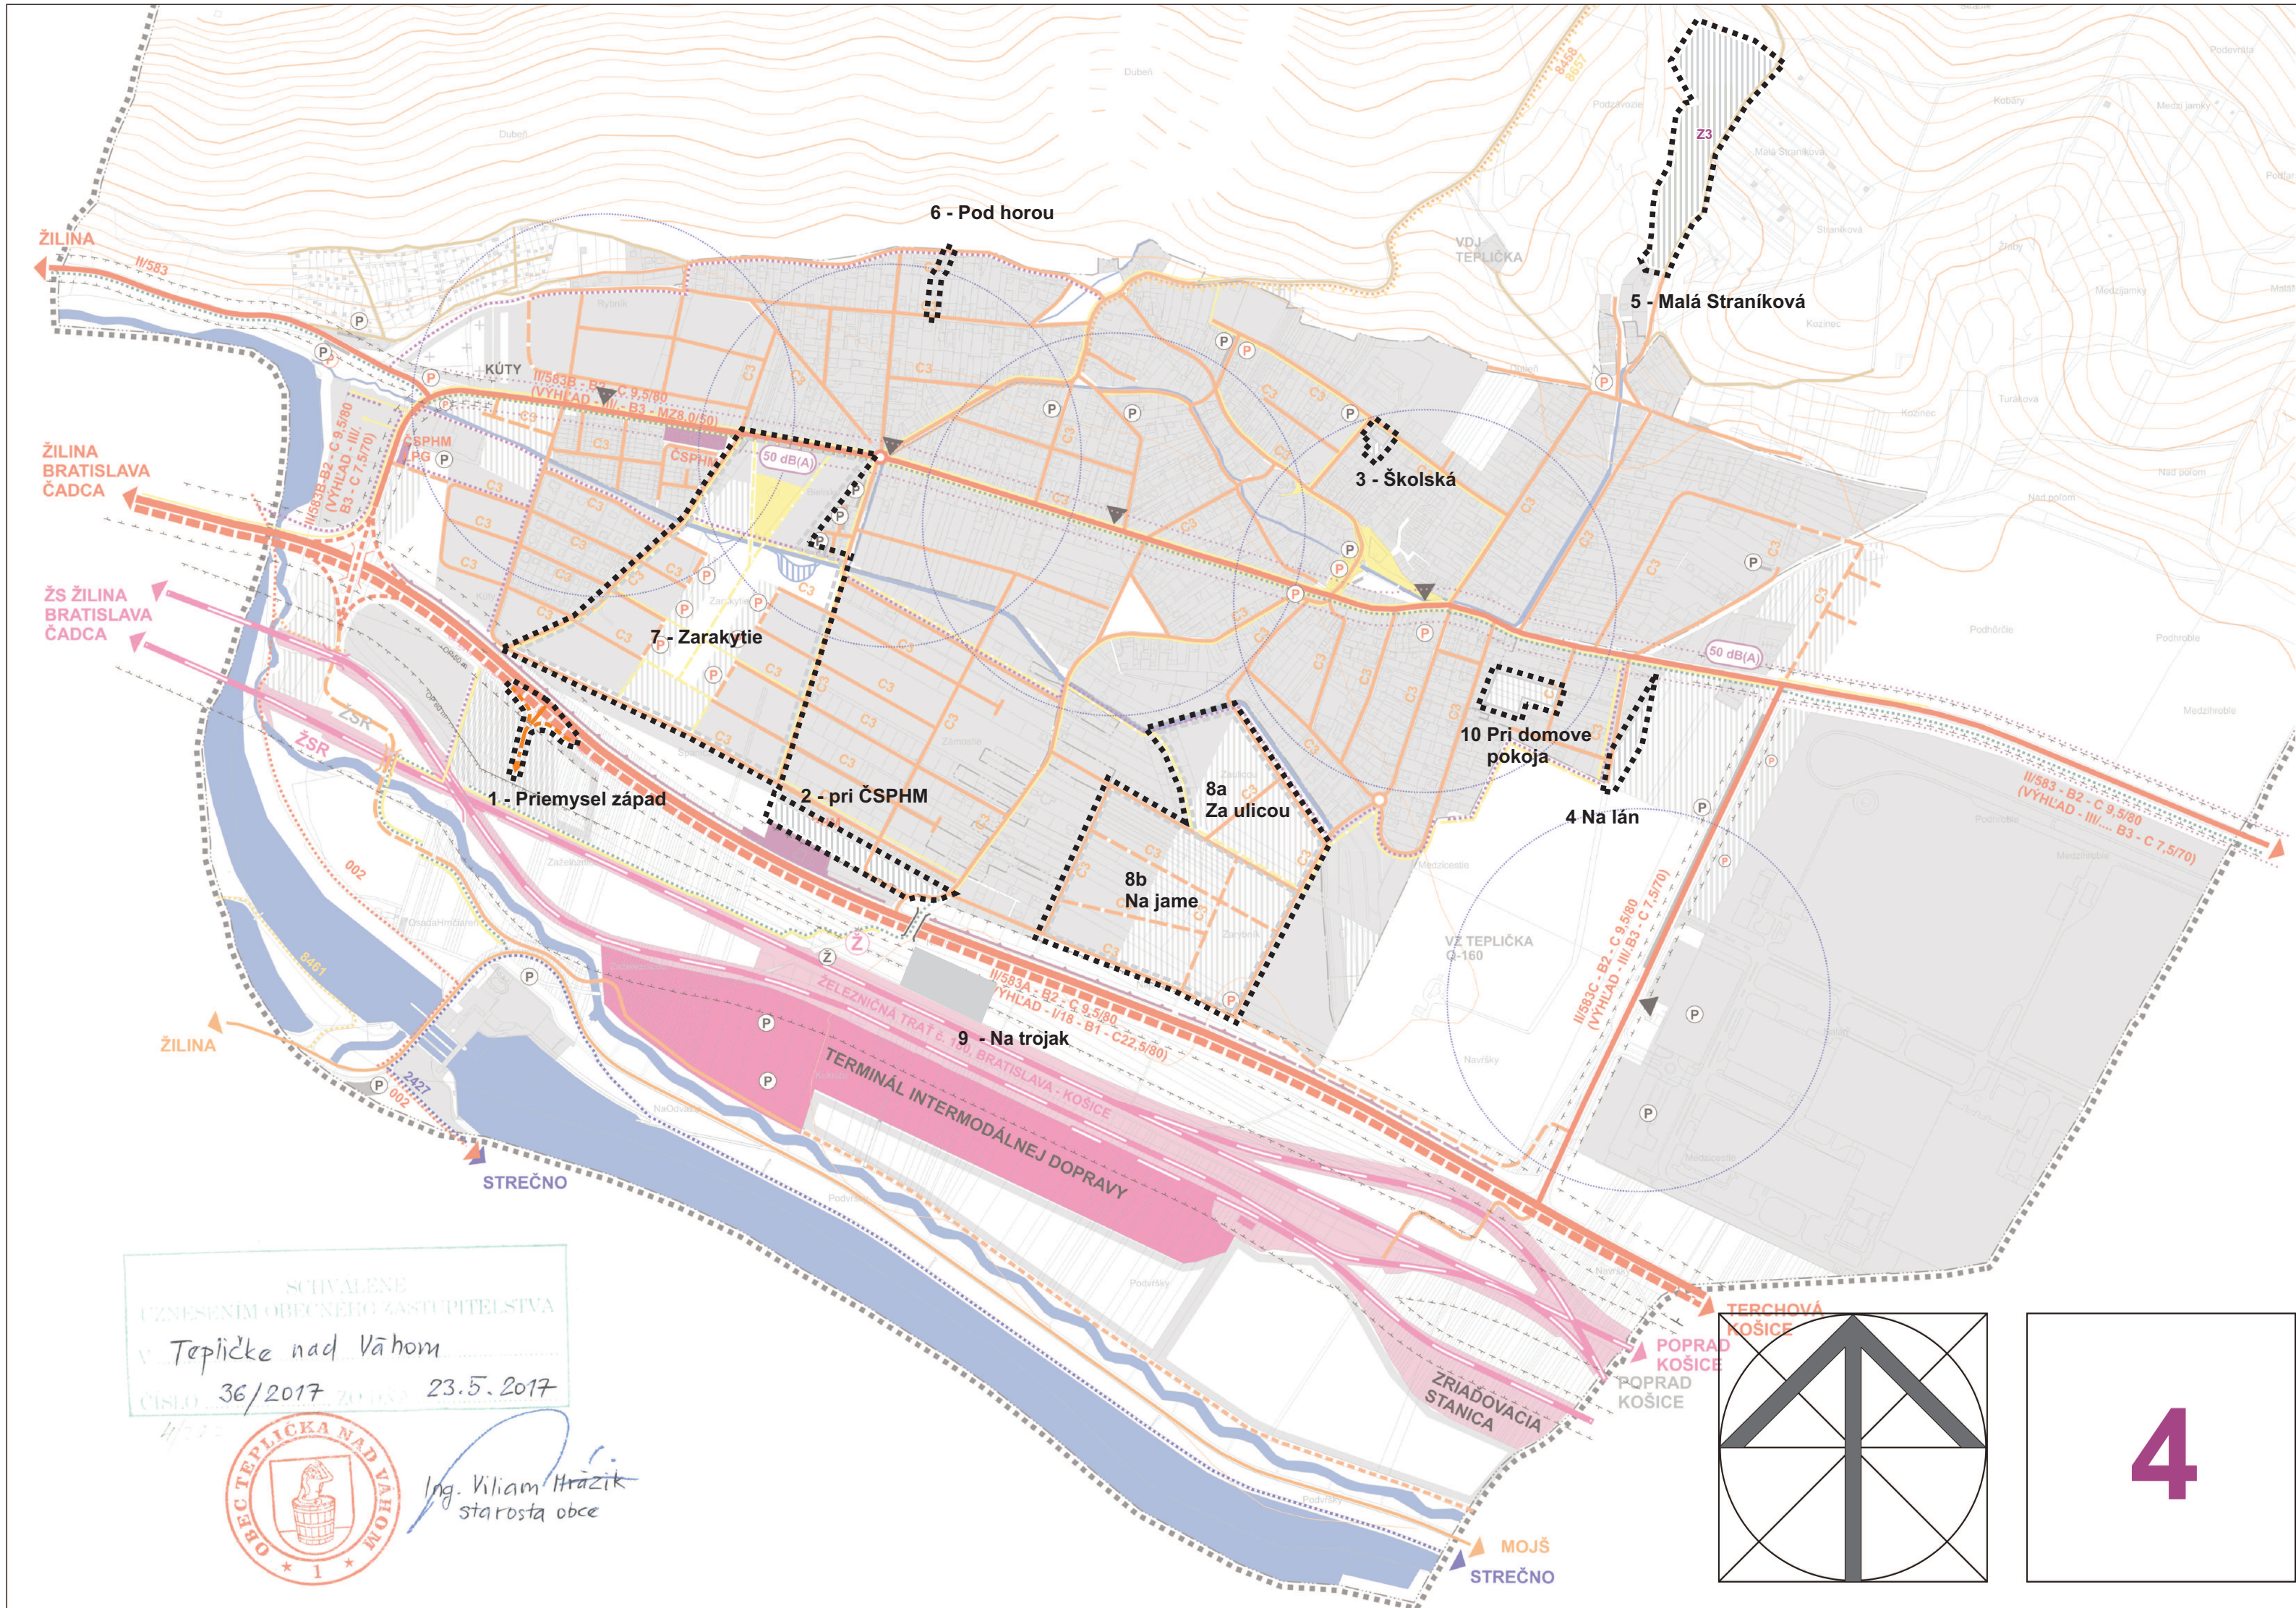

STAV	NÁVRH	VÝHLAD	
			HRANICA RIEŠENÉHO ÚZEMIA
			HRANICA KATASTRÁLNEHO ÚZEMIA
			HRANICA INTRAVILÁNU K 1.1.1990
			HRANICA OCHRANNÝCH PÁSIEM
			ZASTAVANÉ PLOCHY
			VODNÉ TOKY, VODNÉ PLOCHY
			ZBERNÁ KOMUNIKÁCIA FUNKČNEJ TRIEDY B2 (VÝHLAD B1)
			ZBERNÁ KOMUNIKÁCIA B3
			OBSLUŽNÁ KOMUNIKÁCIA
			ÚČELOVÁ KOMUNIKÁCIA (POL'NÁ, LESNÁ CESTA)
			OKRUŽNÁ KRIŽOVATKA
			OZNAČENIE FUNKČNEJ TRIEDY A KATEGÓRIE KOMUNIKÁCIE
			ČERPACIA STANICA POHONNÝCH HMÔT (LPG)
			AUTOBUSOVÁ ZASTÁVKA
			PARKOVISKÁ
			ŽELEZNIČNÁ ZASTÁVKA
			ŽELEZNIČNÁ TRAT'
			PLOCHY ŽSR
			TERMINÁL INTERMODÁLNEJ DOPRAVY
			PEŠIE TRASY
			LYŽIARSKY VLEK
			LYŽIARSKÉ ZJAZDOVKY
			CYKLOTRASY (OZNAČENIE Z CYKLOMAPY)
			KOMUNIKÁCIA PRE CYKLIST. A CHODCOV
			TURISTICKÉ TRASY
			IZOCHRÓNA PEŠEJ DOSTUPNOSTI
			IZOFÓNA HLUKU
			PROTIHLUKOVÉ STENY

SCHVALENÉ
UZNESENÍM OBECNEHO ZASTUPITELSTVA
v Tepličke nad Váhom
ČÍSLO 36/2017 23.5.2017
Ing. Viliam Hráčik
starosta obce

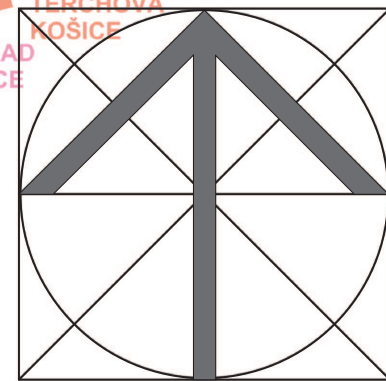

4



SPRACOVATEL: ING. ARCH. PETER KRAJČ	
NÁZOV VÝKRESU: VÝKRES RIEŠENIA VEREJNÉHO DOPRAVNÉHO VYBAVENIA	
NÁZOV DOKUMENTÁCIE: ÚZEMNÝ PLÁN OBCE TEPLIČKA NAD VÁHOM ZaD č.3	
URBANIZMUS ING. ARCH. P. KRAJČ	DOPRAVA ING. R. TISO
ENERGETIKA TELEKOMUNIKÁCIE K. KOLLÁR	VODNÉ HOSPODÁRSTVO ING. M. LEŠTACH
OCHRANA PRÍRODY ING. ARCH. P. KRAJČ	POL'NOHOSP. PÓDA ING. ARCH. P. KRAJČ
OBSTARÁVATEL: OBEC TEPLIČKA NAD VÁHOM	
OSO: ING. ARCH. JÁN BURIAN	
ROK SPRACOVANIA 08/2021 MIERKA 1:10 000	