


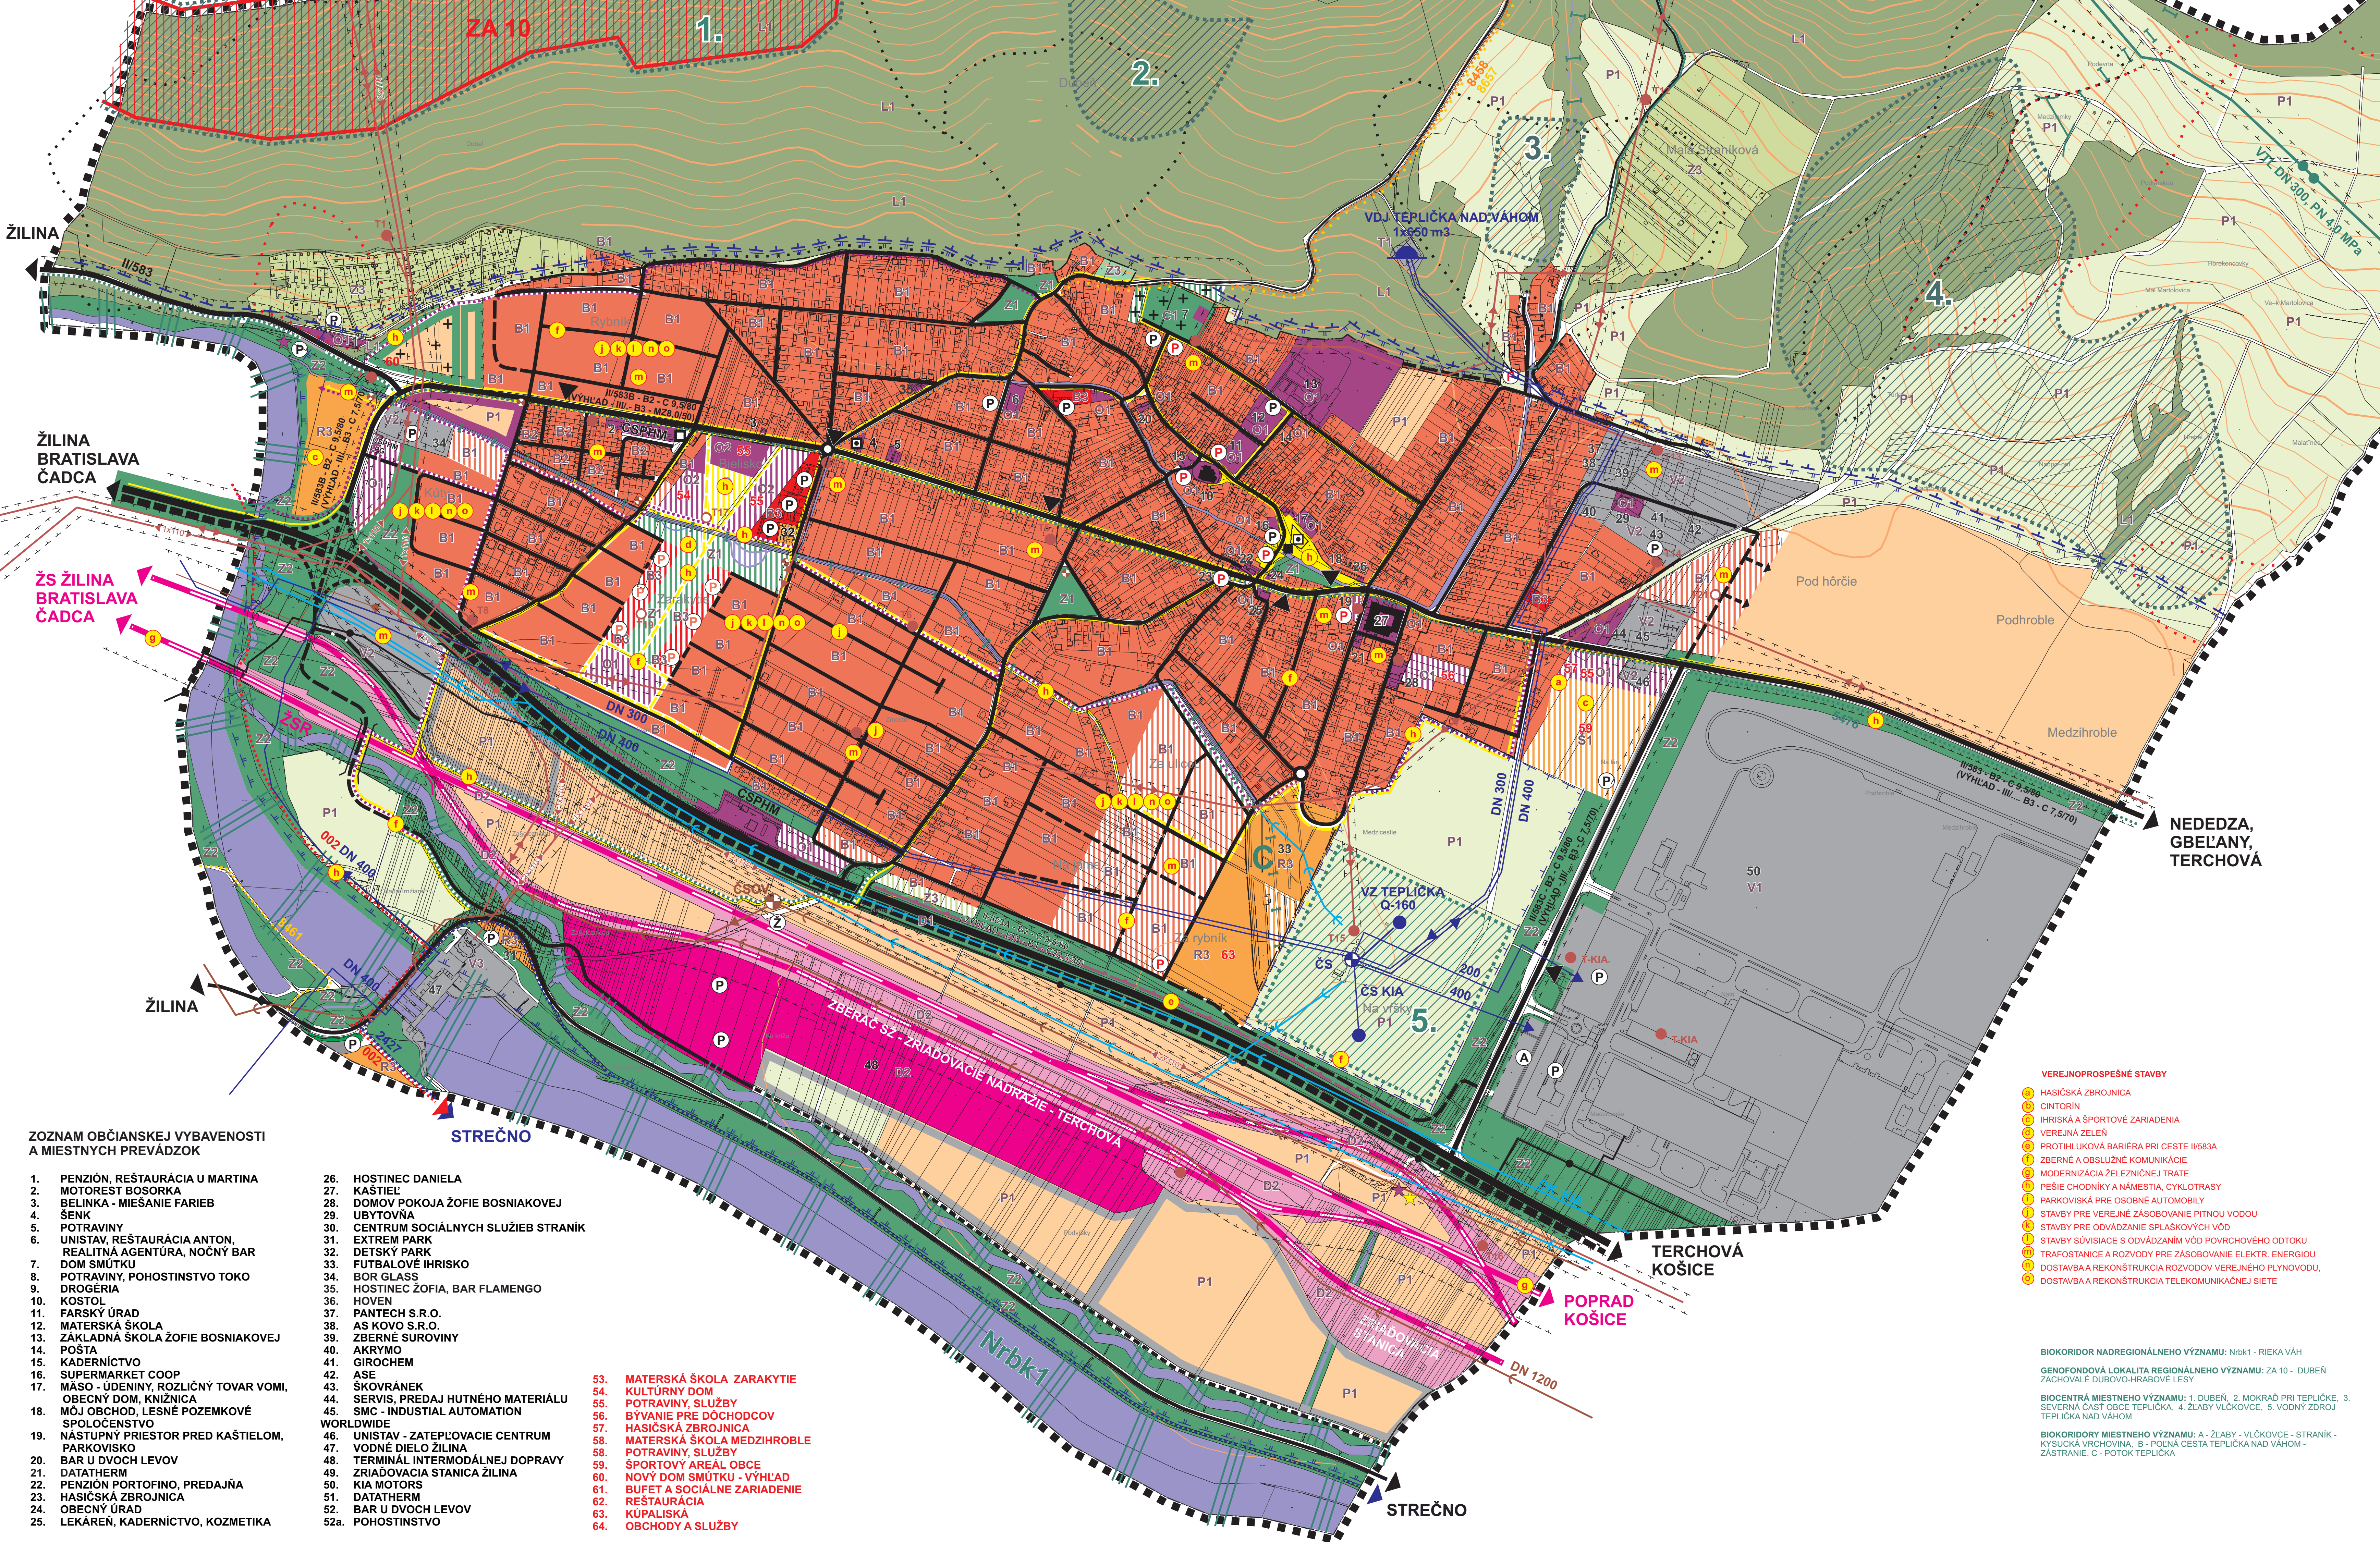

STAV	NÁVRH	VÝHLAD	STAV	NÁVRH	VÝHLAD

URBANISTICKÉ REGULATÍVY

- B1 - OBYTNÉ PLOCHY - RODINNÉ DOMY INDIVIDUÁLNE
- B2 - OBYTNÉ PLOCHY - RODINNÉ DOMY INTENZÍVNEJ FORMY ZASTAVBY
- B3 - OBYTNÉ PLOCHY - BYTOVÉ DOMY A PODLAŽI VIRTUÁLNE POKROVKOV
- B4 - PLOCHY DOPRAVNÝCH ZARIADENÍ - PLOCHY A TRASY NADRAŽEJÚCEJ ČISTÉJ SÍTE
- B5 - PLOCHY DOPRAVNÝCH ZARIADENÍ - PLOCHY A TRASY ŽELEZIČNÝCH DOPRAV
- L1 - LESY
- O1 - PLOCHY OBYČJANSKEHO VYUŽITIA
- O2 - PLOCHY OBYČJANSKEHO VYUŽITIA A BYTOVÉ DOMY A D PODLAŽI
- P1 - POLNOHOSPODÁRSKA PŮDA
- R1 - PLOCHY REKREÁCIE - MESTSKÉ A KRAJINNÉ
- R2 - PLOCHY REKREÁCIE - LYŽIARKARE
- R3 - PLOCHY PRÍMESTSKÉ REKREÁCIE
- S1 - ŠPORTOVÉ PLOCHY
- T1 - PLOCHY TECHNICKÉ VYUŽITIA
- V1 - PLOCHY VÝROBY - PRÁVNÍKOVIA VÝROBA KVA SLOVÁKA
- V2 - PLOCHY VÝROBY - VÝROBNÉ PLOCHY ZMIEŠANÉ (VÝROBA, SKLADY, SLUŽBY)
- V3 - PLOCHY VÝROBY - HYDROCENTRÁLY
- V4 - PLOCHY ZELENE - VEREJNÁ PARKOVÁ ZELEŇ
- V5 - PLOCHY ZELENE - IZOČALNÁ ZELEŇ, BREHOVÉ PORASTY, NELESNÁ DREVINÁ VEGETÁCIA
- Z1 - PLOCHY ZELENE - ZÁHRADKOVÁ OSADA A ZELEŇ VYUŽITIA

3

SPRACOVÁTEĽ: ING. ARCH. PETER KRAJČ			
NÁZOV VÝKRESU: KOMPLEXNÝ VÝKRES PRIESTOROVÉHO USPORIADANIA A FUNKČNÉHO VYUŽÍVANIA KAZIMÍROVÉHO ÚZEMIA A ROZVOJOVÝCH PLOCH S VYZNAČENÍM ZÁVÄZNOU ČASŤOU RIŠENIA A VPS			
NÁZOV DOKUMENTÁCIE:	ÚZEMNÝ PLÁN OBCE TEPLICA NAD VÁHOM - NÁVRH		ROK SPRACOVANIA: 2022
			MIESTO: MIERKA 1:5 000
URISADNENIE: DOPIRNA	ENERGETIKA TELEKOMUNIKÁCIE: K. ROLLER	VODNÉ HOSPODÁRSTVO: ING. M. LEŠTÁČ	OCHRANA PRÍRODY: ING. ARCH. P. KRAJČ
ING. ARCH. M. PHARČ	ING. R. TISO		POLYHOŠOP PLOCHA: ING. ARCH. P. KRAJČ
OBSŤAVÁVATEĽ: OBEC TEPLICA NAD VÁHOM		OSO: ING. ARCH. JÁN BURJAN	