


# ÚZEMNÝ PLÁN OBCE TEPLIČKA NAD VÁHOM

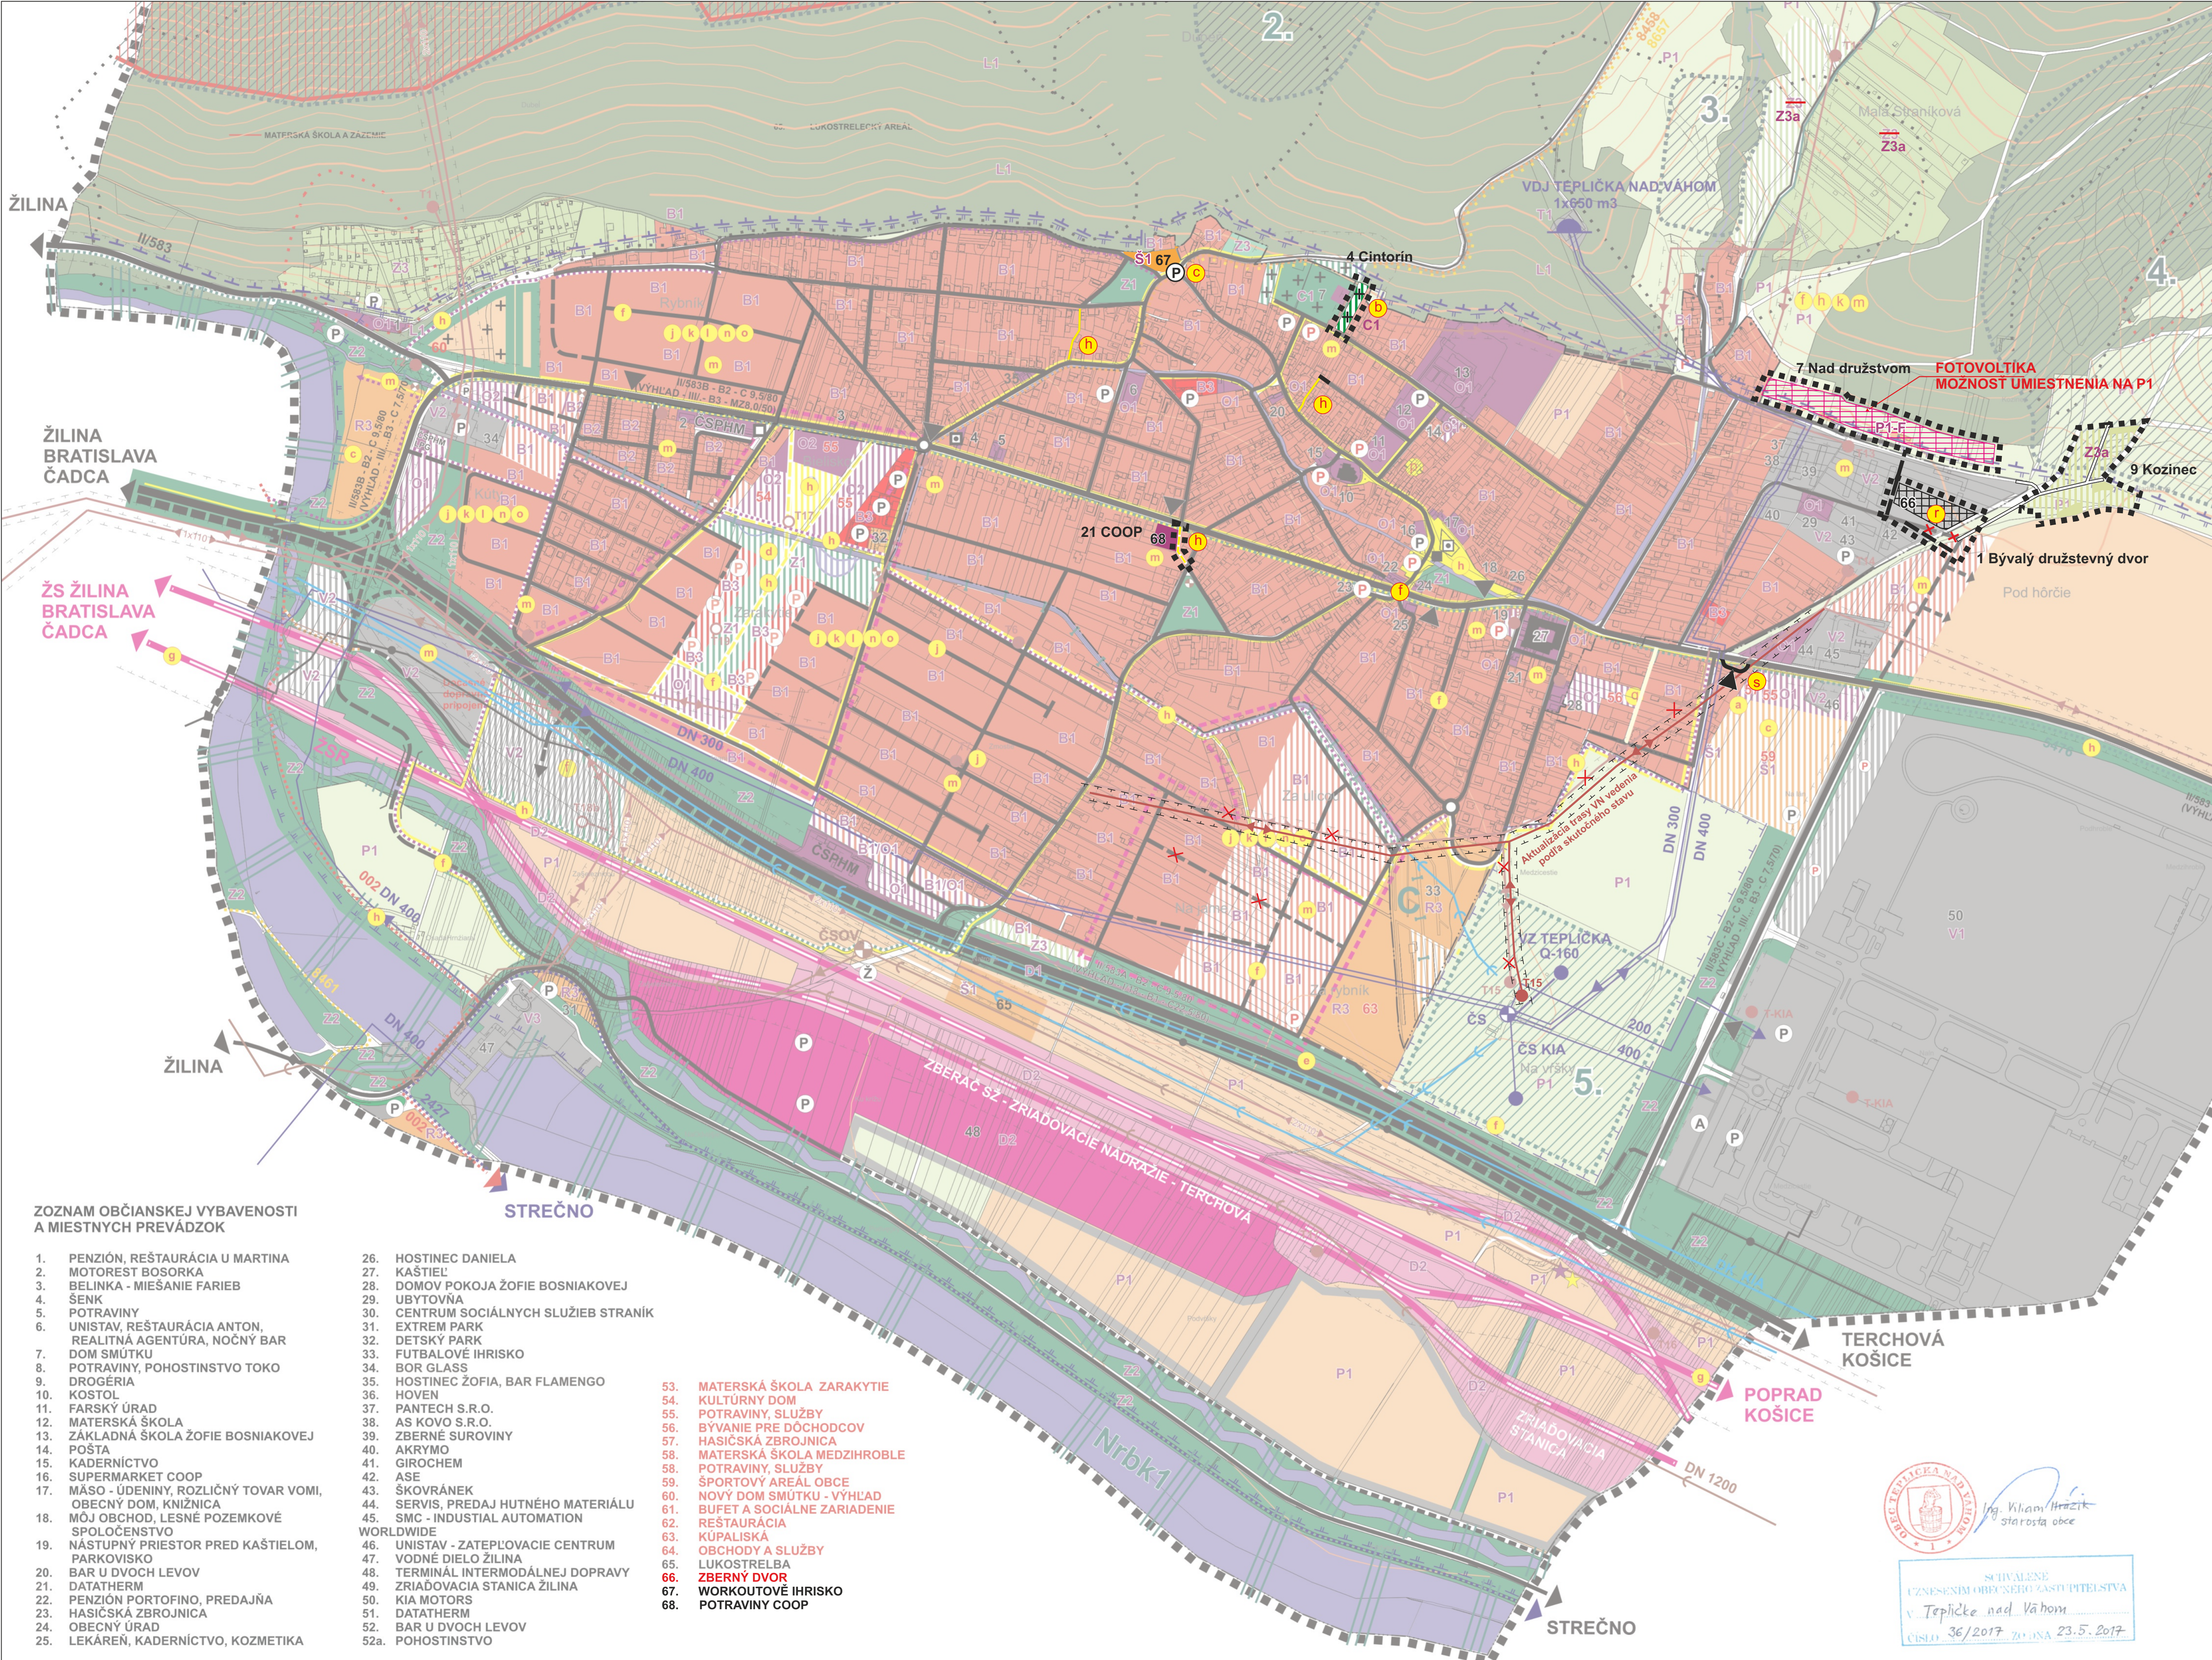


STAV	NÁVRH	VÝHLAD	PEŠIE PLOCHY A TRASY
[Symbol]	[Symbol]	[Symbol]	LYŽIARSKY VLEK A LYŽIARSKÉ ZJAZDOVKY
[Symbol]	[Symbol]	[Symbol]	CYKLOTRASY
[Symbol]	[Symbol]	[Symbol]	TURISTICKÉ TRASY
[Symbol]	[Symbol]	[Symbol]	ZÁSOBNÉ VODOVODNÉ POTRUBIE
[Symbol]	[Symbol]	[Symbol]	VODNÝ ZDROJ A ČERPACIA STANICA VODY
[Symbol]	[Symbol]	[Symbol]	VODOJEM
[Symbol]	[Symbol]	[Symbol]	VÝZNAMNÉ RADY SPLAŠKOVEJ KANALIZÁCIE
[Symbol]	[Symbol]	[Symbol]	TLAKOVÁ KANALIZÁCIA
[Symbol]	[Symbol]	[Symbol]	ČERPACIA STANICA SPLAŠKOVÝCH VÔD
[Symbol]	[Symbol]	[Symbol]	DAŽDOVÁ KANALIZÁCIA
[Symbol]	[Symbol]	[Symbol]	VN 110 KV VZDUŠNÉ VEDENIE
[Symbol]	[Symbol]	[Symbol]	VN 22 KV VZDUŠNÉ VEDENIE A TRAFOST. 22/0,4 KV
[Symbol]	[Symbol]	[Symbol]	VTL PLYNOVOD
[Symbol]	[Symbol]	[Symbol]	REGULAČNÁ STANICA PLYNU
[Symbol]	[Symbol]	[Symbol]	DIALKOVÝ TELEKOMUNIKAČNÝ KÁBEL
[Symbol]	[Symbol]	[Symbol]	POŠTA, TELEFÓNNA ÚSTREDŇA
[Symbol]	[Symbol]	[Symbol]	PAROVOD
[Symbol]	[Symbol]	[Symbol]	NADREGIONÁLNY BIORKORIDOR
[Symbol]	[Symbol]	[Symbol]	MIESTNY BIORKORIDOR
[Symbol]	[Symbol]	[Symbol]	GENOFONDOVÁ LOKALITA
[Symbol]	[Symbol]	[Symbol]	BIOCENTRUM MIESTNEHO VÝZNAMU
[Symbol]	[Symbol]	[Symbol]	SVAHOVÉ DEFORMÁCIE (POTENCIÁL A STABILIZ.)
[Symbol]	[Symbol]	[Symbol]	URBANISTICKÉ REGULATÍVY - OZNAČENIE
[Symbol]	[Symbol]	[Symbol]	OZNAČENIE OV, REKREÁCIE, VÝROBY
[Symbol]	[Symbol]	[Symbol]	VEREJNOSPROSÉSNÉ STAVBY
[Symbol]	[Symbol]	[Symbol]	JAV NA ZRUŠENIE
[Symbol]	[Symbol]	[Symbol]	OPUŠTENÁ SKLÁDKA BEZ PREKRYTIA
[Symbol]	[Symbol]	[Symbol]	PRÁVDEPODOBŇNÁ ENVIRONMENTÁLNA ZÁŤAŽ
[Symbol]	[Symbol]	[Symbol]	SPEVNEJNÉ PL. BEZ ZÁSTAVBY A IZOL. ZELENĚ
[Symbol]	[Symbol]	[Symbol]	FOTOVOLTAICKÉ ZARIADENIA
[Symbol]	[Symbol]	[Symbol]	TECHNICKÉ PLOCHY PRE SEPAROVANÝ ZBER

## ZOZNAM OBČIANSKEJ VYBAVENOSTI A MIESTNYCH PREVÁDZOK

- PENZIÓN, REŠTAVRÁCIA U MARTINA
- MOTOREST BOŠORKA
- BELINKA - MIEŠANIE FARIEB
- ŠENK
- POTRAVINY
- UNISTAV, REŠTAVRÁCIA ANTON, REALITNÁ AGENTÚRA, NOČNÝ BAR
- DOM SMŮTKU
- POTRAVINY, POHOSTINSTVO TOKO
- DROGÉRIA
- KOSTOL
- FARSKÝ ÚRAD
- MATERSKÁ ŠKOLA
- ZÁKLADNÁ ŠKOLA ŽOFIE BOSNIAKOVEJ
- POŠTA
- KADERNÍCTVO
- SUPERMARKET COOP
- MÁSO - UDENINÝ, ROZLIČNÝ TOVAR VOMI, OBEČNÝ DOM, KNIŽNICA
- MŮJ OBCHOD, LESNÉ POZEMKOVÉ SPOLUČENSTVO
- NÁSTUPNÝ PRIESTOR PRED KAŠTIELOM, PARKOVISKO
- BAR U DVOCH LEVOV
- DATATHERM
- PENZIÓN PORTOFINO, PREDAJŇA
- HASIČSKÁ ZBRONJICA
- OBEČNÝ ÚRAD
- LEKÁREŇ, KADERNÍCTVO, KOZMETIKA
- HOSTINEC DANIELA
- KAŠTIEL
- DOMOV POKOJA ŽOFIE BOSNIAKOVEJ
- UBYTOVNÁ
- CENTRUM SOCIÁLNYCH SLUŽIEB STRANÍK
- EXTREM PARK
- DETSKÝ PARK
- FUTBALOVÉ IHRSKO
- BOR GLASS
- HOSTINEC ŽOFIA, BAR FLAMENGO
- HOVEN
- ŠKOVRÁNEK
- SERVIS, PREDAJ HUTNÉHO MATERIÁLU
- UNISTAV - ZATEPLOVACIE CENTRUM
- WORLDWIDE
- UNISTAV - ZATEPLOVACIE CENTRUM
- VODNÉ DIELO ŽILINA
- TERMINÁL INTERMODÁLNEJ DOPRAVY
- ZRIAĐOVACIA STANICA ŽILINA
- KIA MOTORS
- DATATHERM
- BAR U DVOCH LEVOV
- POHOSTINSTVO
- MATERSKÁ ŠKOLA ZARAKYTIE
- KULTÚRNY DOM
- POTRAVINY, SLUŽBY
- BYVANIE PRE DŮCHODCOV
- HASIČSKÁ ZBRONJICA
- MATERSKÁ ŠKOLA MEDZIHROBLE
- POTRAVINY, SLUŽBY
- ŠPORTOVÝ AREÁL OBCE
- NOVÝ DOM SMŮTKU - VÝHLAD
- BUFET A SOCIÁLNE ZARIADENIE
- REŠTAVRÁCIA
- KÚPALISKÁ
- OBCHODY A SLUŽBY
- LŮKOSTRELBA
- ZBERNÝ DVOR
- WORKOUTOVÉ IHRSKO
- POTRAVINY COOP

- ### VEREJNOSPROSÉSNÉ STAVBY
- HASIČSKÁ ZBRONJICA
  - CINTORÍN
  - IHRISKÁ A ŠPORTOVÉ ZARIADENIA
  - VEREJNÁ ZELENĚ
  - PROTIHLUKOVÁ BARIÉRA PRI CESTE II/583A
  - ZBERNÉ A OBSLUŽNÉ KOMUNIKÁCIE
  - MODERNIZÁCIA ŽELEZNIČNEJ TRATE
  - PEŠIE CHODNÍKY A NÁMESTIA, CYKLOTRASY
  - PARKOVISKÁ PRE OSOBNÉ AUTOMOBILY
  - STAVBY PRE VEREJNÉ ZÁSOBOVANIE PITNOU VODOU
  - STAVBY PRE ODVÁDZANIE SPLAŠKOVÝCH VÔD
  - STAVBY SÚVISIACE S ODVÁDZANÍM VÔD POVRCHOVÉHO ODTOKU
  - TRAFOSTANICE A ROZVODY PRE ZÁSOBOVANIE ELEKTR. ENERGIOU
  - DOSTAVBA A REKONŠTRUKCIA ROZVODOV VEREJNEHO PLYNOVODU
  - DOSTAVBA A REKONŠTRUKCIA TELEKOMUNIKAČNEJ SIETE
  - MATERSKÁ ŠKOLA SO ZÁZEMÍM
  - BYVANIE PRE SENIOROV
  - ZBERNÝ DVOR
  - AUTOBUSOVÉ ZASTÁVKY
- ### URBANISTICKÉ REGULATÍVY
- BIORKORIDOR NADREGIONÁLNEHO VÝZNAMU: Nrbk1 - RIEKA VÁH
  - GENOFONDOVÁ LOKALITA REGIONÁLNEHO VÝZNAMU: ZA 10 - DUBEŇ ZACHOVÁLE DUBOVO-HRABOVÉ LESY
  - BIOCENTRÁ MIESTNEHO VÝZNAMU: 1. DUBEŇ, 2. MOKRÁJ PRI TEPLIČKE, 3. SEVERNÁ ČASŤ OBCE TEPLIČKA, 4. ŽLABY VLČKOVCE, 5. VODNÝ ZDROJ TEPLIČKA NAD VÁHOM
  - BIOKORIDÓRY MIESTNEHO VÝZNAMU: A - ŽLABY - VLČKOVCE - STRANÍK - KYŠUCKÁ VRCHOVINA, B - POJINÁ CESTA TEPLIČKA NAD VÁHOM - ZÁSTRANIE, C - POTOK TEPLIČKA


  
 Ing. Kľam Hraček
   
 starosta obce
   
 SUTIALENE
   
 CZSENENÍM OBCE SEHO ZASTUPITELSTVA
   
 v Tepličke nad Váhom
   
 ČÍSLO: 36/2017 ZO DŇA 23.5.2017

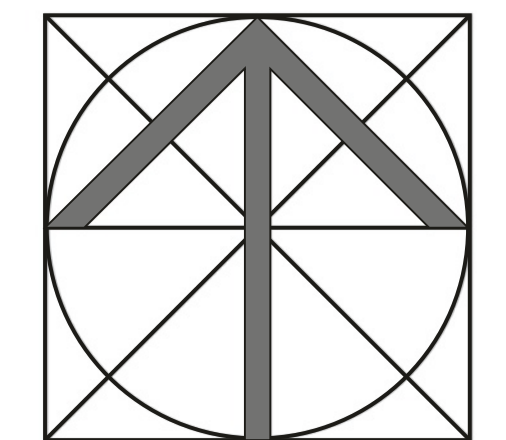

3

SPRACOVATEL: ARCH KRAJČ & s.r.o.		ROK SPRACOVANIA: 2025	
NÁZOV VÝKRESU: KOMPLEXNÝ VÝKRES PRIESTOROVÉHO USPORIADANIA A FUNKČNÉHO VYUŽÍVANIA ZÁSTAVANÉHO ÚZEMIA A ROZVOJOVÝCH PLOCH S VÝZNAMNOU ZÁVÄZNOU ČASŤOU RIEŠENIA A VPS		MIERKA: 1:5 000	
NÁZOV DOKUMENTÁCIE: ÚZEMNÝ PLÁN OBCE TEPLIČKA NAD VÁHOM - Zač č.4			
URBANIZMUS	DOPRAVA	ENERGETIKA	VODNÉ HOSPODÁRSTVO
ING. ARCH. R. KRAJČ	ING. R. TISO	K. KOLLÁR	ING. M. LESTRICH
OBSŤAVATEL: OBEC TEPLIČKA NAD VÁHOM		OSO:	ING. ARCH. JÁN BURBAN