


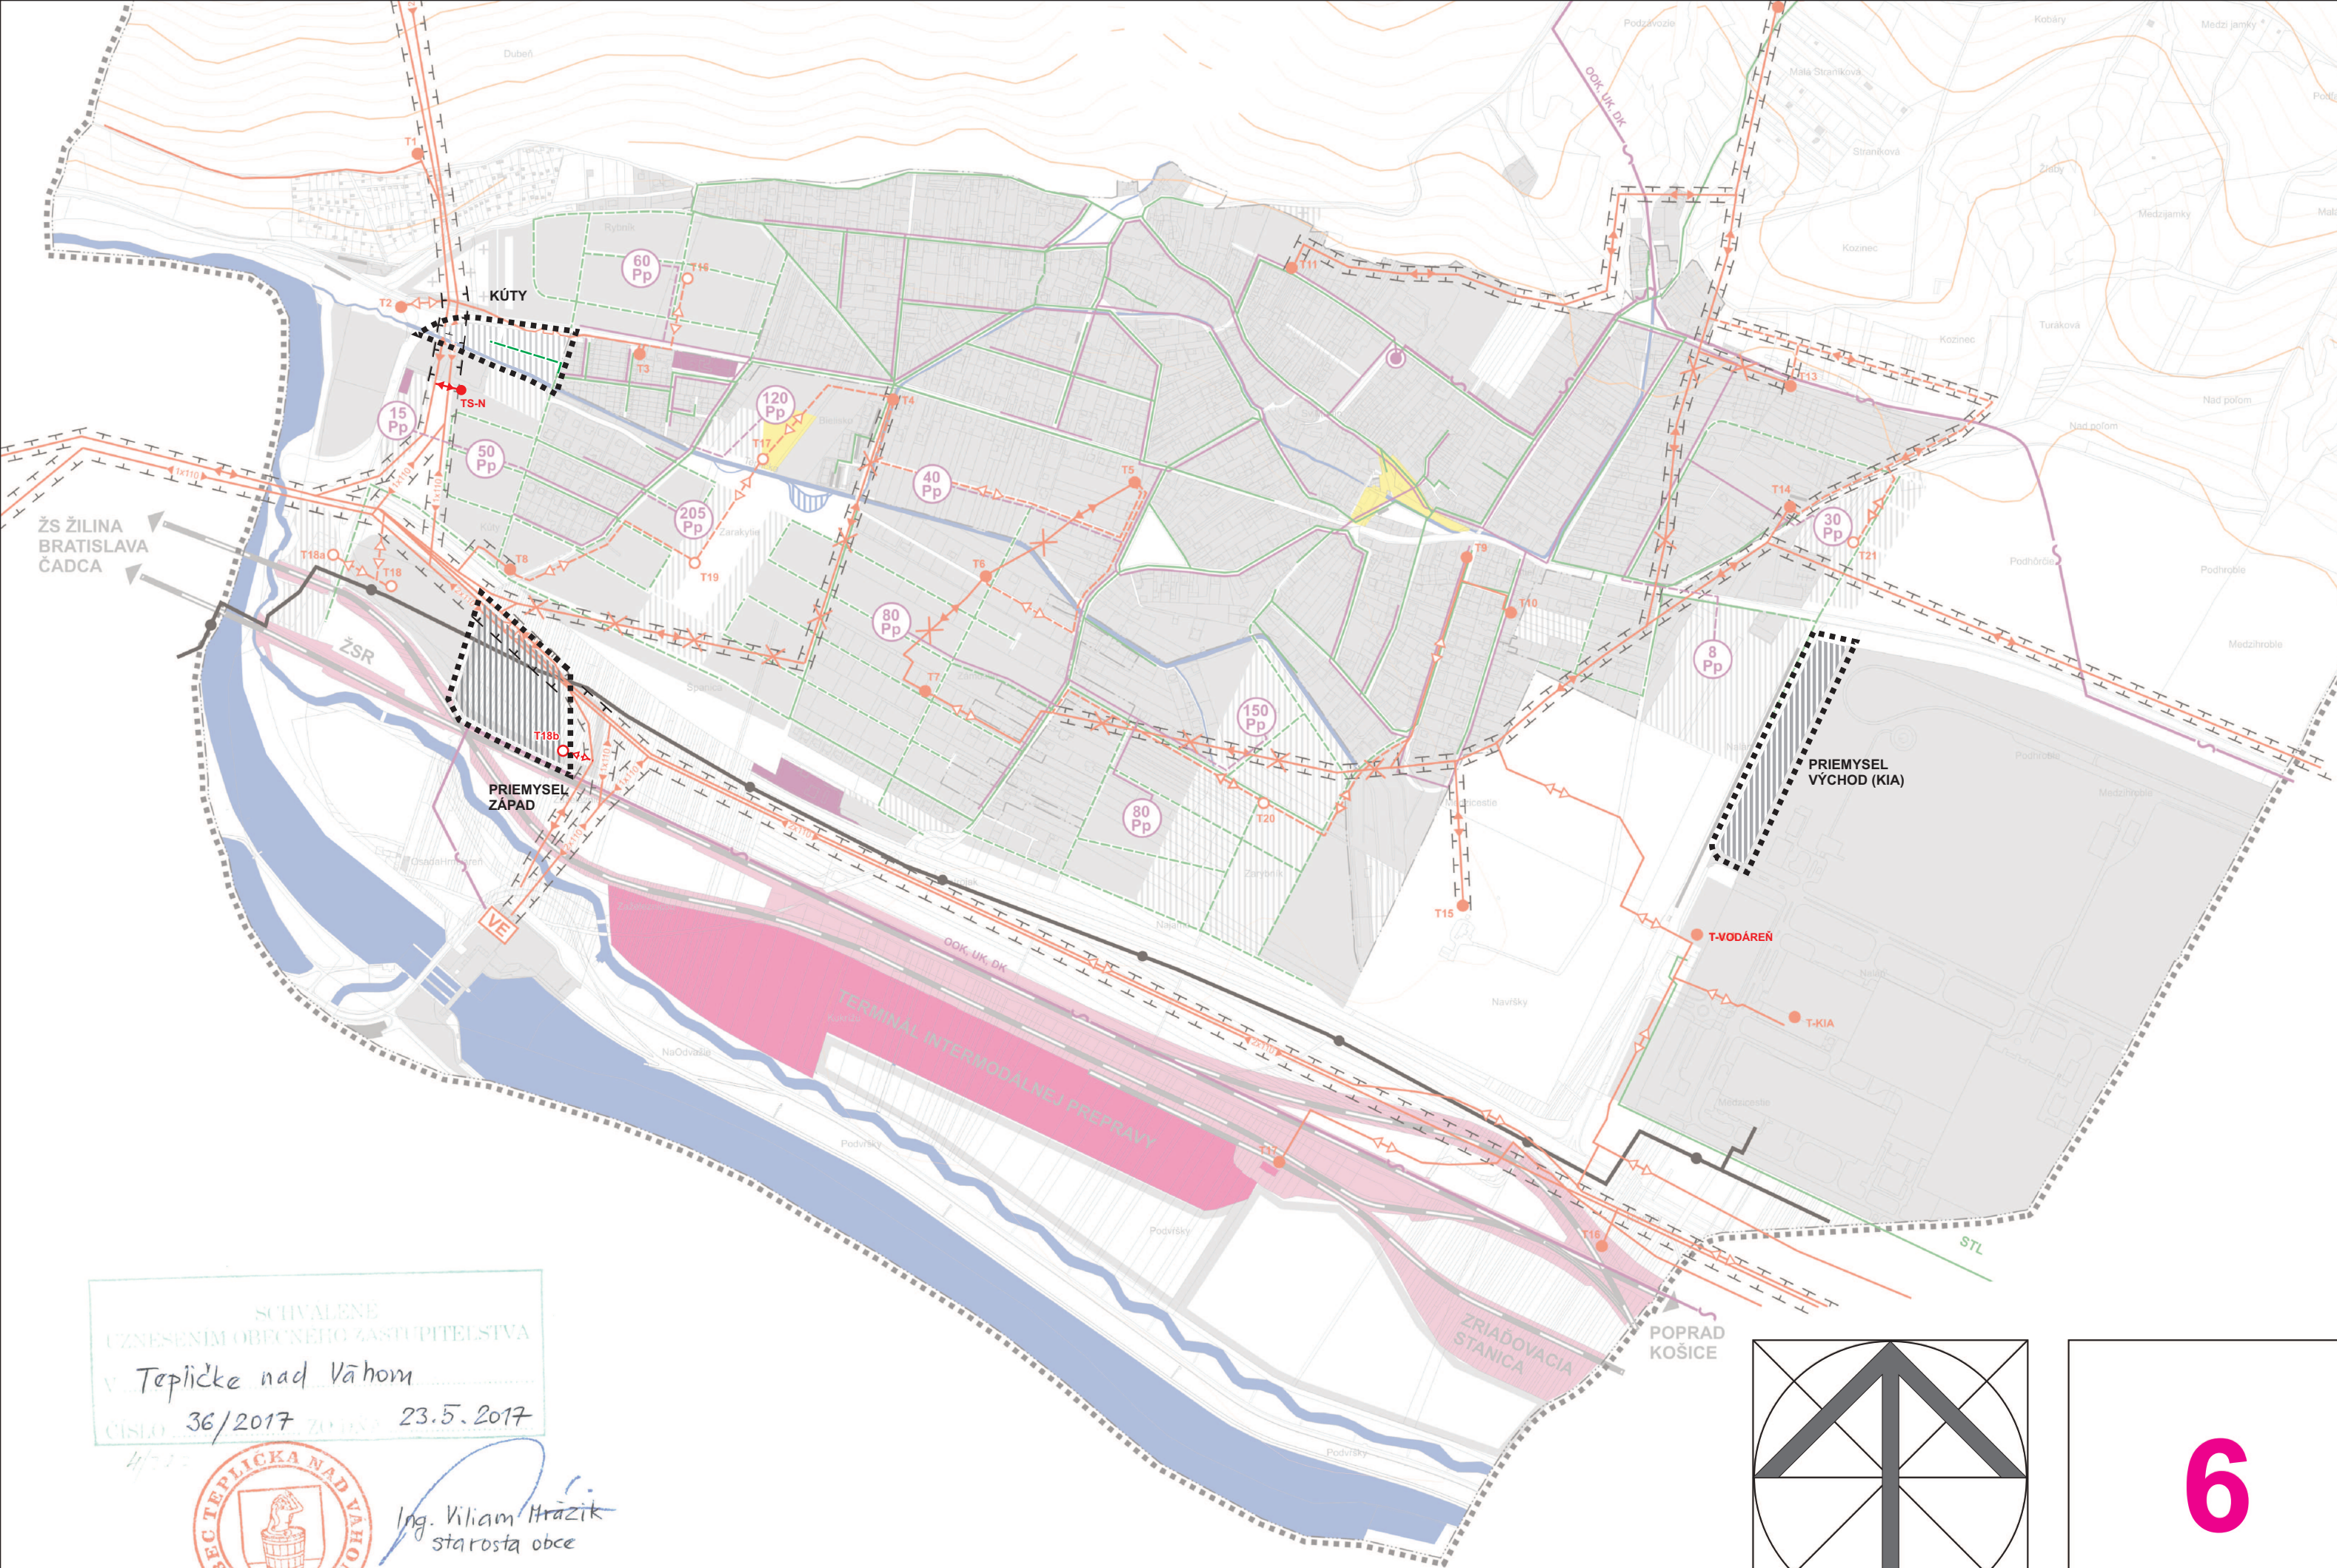


STAV	NÁVRH	VÝHLAD	
			HRANICA RIEŠENÉHO ÚZEMIA
			HRANICA KATASTRÁLNEHO ÚZEMIA
			HRANICA INTRAVILÁNU K 1.1.1990
			HRANICA OCHRANNÝCH PÁSIEM VŠETKÝCH DRUHOV
			ZASTAVANÉ PLOCHY
			VODNÉ TOKY, VODNÉ PLOCHY
			VN 110 kV
			VN 22 kV VZDUŠNÉ VEDENIE
			KÁBLOVÉ 22 kV VN VEDENIE
			TRAFOSTANICA 22/0,4 kV
			VODNÁ ELEKTRÁREŇ
			VTL PLYNOVOD
			STL PLYNOVOD
			REGULAČNÁ STANICA PLYNU
			PREPOJOVACÍ OBJEKT
			REFERENČNÁ ELEKTRODA A MERACIA SONDA
			DIAĽKOVÝ TELEKOMUNIKAČNÝ KÁBEL
			MIESTNY TELEKOMUNIKAČNÝ ROZVOD
			POŠTA, TELEFÓNNA ÚSTREDŇA
			POČET PRIPOJNÝCH PÁROV
			PAROVOD
			JAVY NA ZRUŠENIE

SCHVALENÉ
UZNESENÍM OBECNÉHO ZASTUPITEĽSTVA
v Teplicke nad Váhom
ČÍSLO 36/2017 ZO DŇA 23.5.2017



Ing. Viliam Hrážik
starosta obce

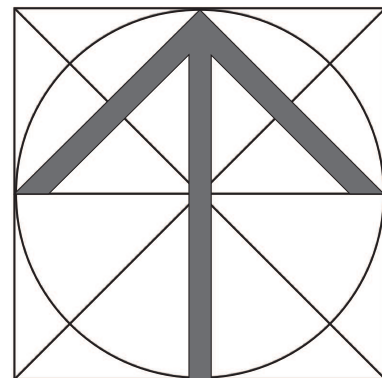

6



SPRACOVATEĽ: ING. ARCH. PETER KRAJČ		NÁZOV VÝKRESU: VÝKRES RIEŠENIA VEREJNÉHO TECHNICKÉHO VYBAVENIA ENERGETIKA, TELEKOMUNIKÁCIE			
NÁZOV DOKUMENTÁCIE: ÚZEMNÝ PLÁN OBCE TEPLICKA NAD VÁHOM - ZaD č.2		ROK SPRACOVANIA 12/2019		MIERKA 1:10 000	
URBANIZMUS	DOPRAVA	ENERGETIKA TELEKOMUNIKÁCIE	VODNÉ HOSPODÁRSTVO	OCHRANA PRÍRODY	POĽNOHOSP. PÓDA
ING. ARCH. P. KRAJČ	ING. R. TIŠO	K. KOLLÁR	ING. M. LEŠTACH	ING. ARCH. P. KRAJČ	ING. ARCH. P. KRAJČ
OBSTARÁVATEĽ: OBEC TEPLICKA NAD VÁHOM			OSO: ING. ARCH. JÁN BURIAN		