
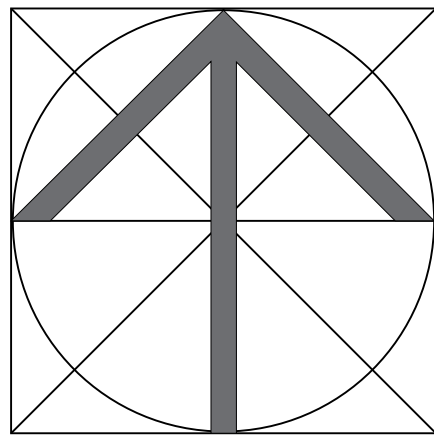


ÚZEMNÝ PLÁN OBCE
TEPLIČKA NAD VÁHOM
NÁVRH

STAV	NÁVRH	VÝHLAD	
			HRANICA RIEŠENÉHO ÚZEMIA
			HRANICA KATASTRÁLNEHO ÚZEMIA
			HRANICA INTRAVILÁNU K 1.1.1990
			HRANICA OCHRANNÝCH PÁSIEM
			ZASTAVANÉ PLOCHY
			VODNÉ TOKY, VODNÉ PLOCHY
			ZBERNÁ KOMUNIKÁCIA FUNKČNEJ TRIEDY B2 (VÝHLAD B1)
			ZBERNÁ KOMUNIKÁCIA B3
			OBSLUŽNÁ KOMUNIKÁCIA
			ÚČELOVÁ KOMUNIKÁCIA (POLNÁ, LESNÁ CESTA)
			OKRUŽNÁ KRIŽOVATKA
			OZNAČENIE FUNKČNEJ TRIEDY A KATEGÓRIE KOMUNIKÁCIE
			ČERPACIA STANICA POHONNÝCH HMÔT (LPG)
			AUTOBUSOVÁ ZASTÁVKA
			PARKOVISKÁ
			ŽELEZNIČNÁ ZASTÁVKA
			ŽELEZNIČNÁ TRÁŤ
			PLOCHY ŽSR
			TERMINÁL INTERMODÁLNEJ DOPRAVY
			PEŠIE TRASY
			LYŽIARSKY VLEK
			LYŽIARSKÉ ZJAZDOVKY
			CYKLOTRASY (OZNAČENIE Z CYKLOMAPY)
			KOMUNIKÁCIA PRE CYKLIST. A CHODCOV
			TURISTICKÉ TRASY
			IZOCHRÓNA PEŠEJ DOSTUPNOSTI
			IZOFÓNA HLUKU
			PROTIHLUKOVÉ STENY

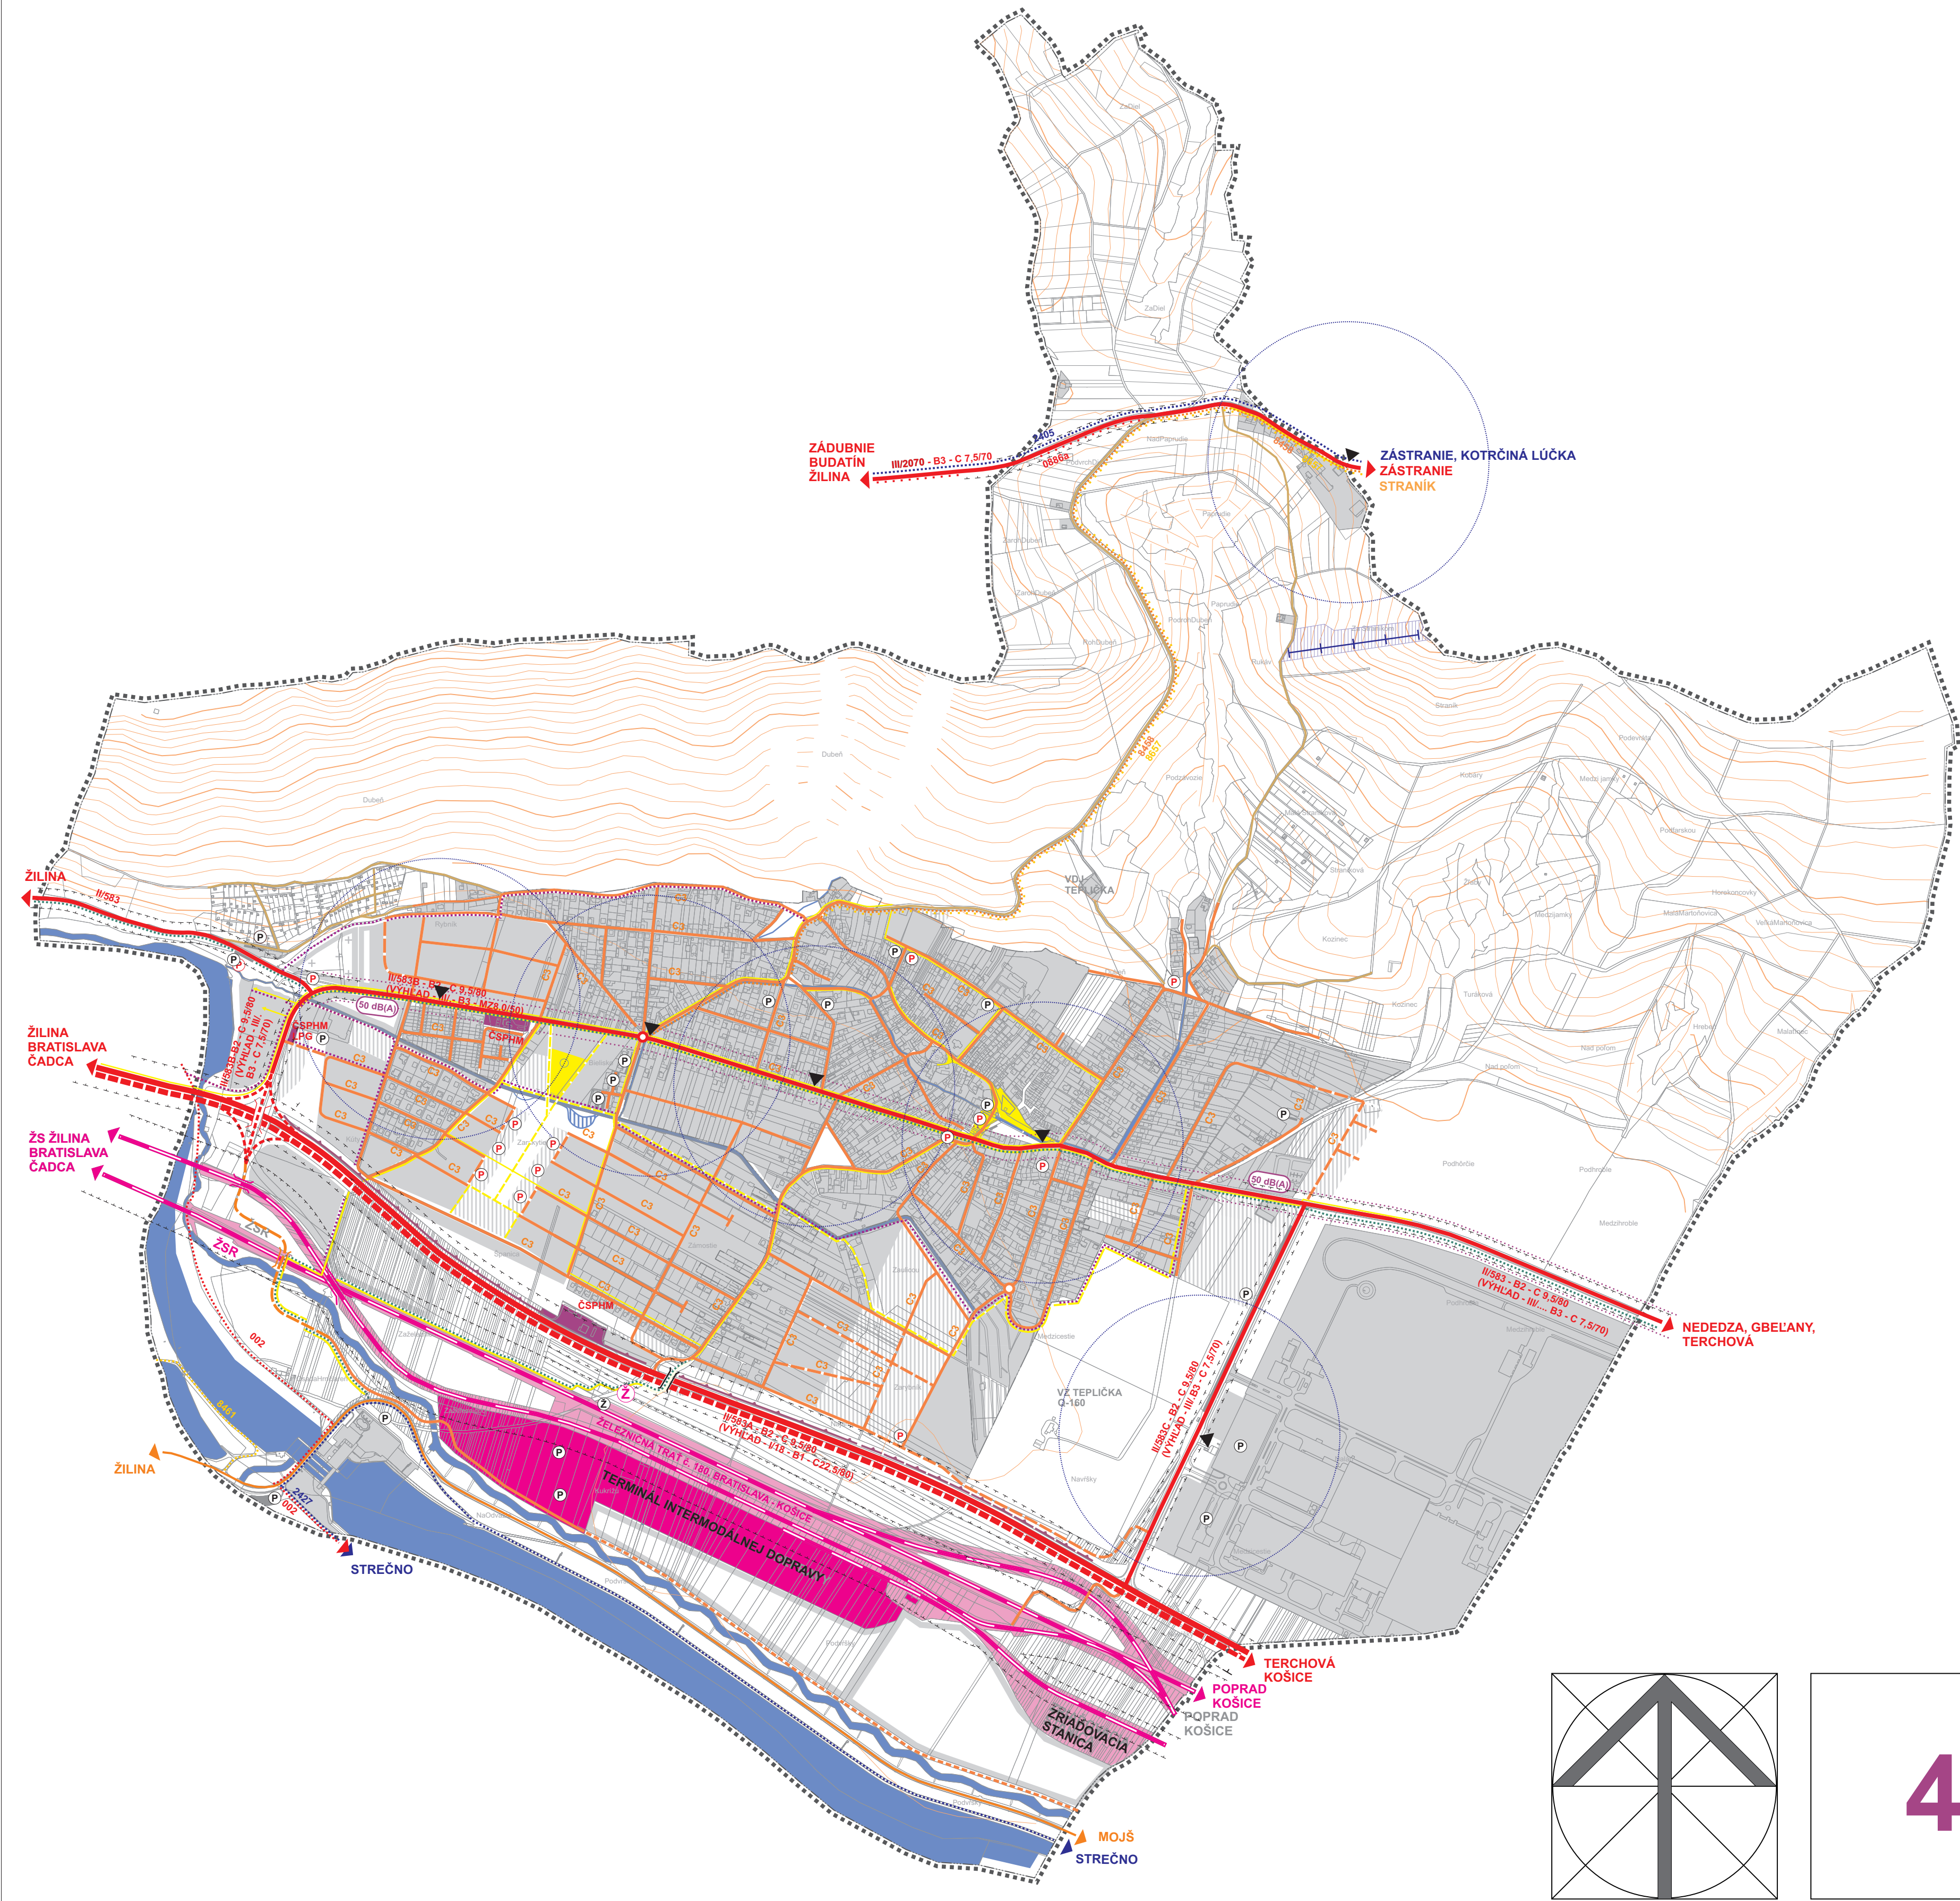

4

SPRACOVATEL: ING. ARCH. PETER KRAJČ					
NÁZOV VÝKRESU: VÝKRES RIEŠENIA VEREJNÉHO DOPRAVNÉHO VYBAVENIA					
NÁZOV DOKUMENTÁCIE: ÚZEMNÝ PLÁN OBCE TEPLIČKA NAD VÁHOM - NÁVRH					ROK SPRACOVANIA 03/2017
					MIERKA 1:10 000
URBANIZMUS ING. ARCH. M. PIVARČI	DOPRAVA ING. R. TISO	ENERGETIKA TELEKOMUNIKÁCIE K. KOLLÁR	VODNÉ HOSPODÁRSTVO ING. M. LEŠTACH	OCHRANA PRIRODY ING. ARCH. P. KRAJČ	POĽNOHOSP. PÓDA ING. ARCH. P. KRAJČ
OBSTARÁVATEL: OBEC TEPLIČKA NAD VÁHOM			OSO: ING. ARCH. JÁN BURIAN		