



ÚZEMNÝ PLÁN OBCE
TEPLIČKA NAD VÁHOM
NÁVRH

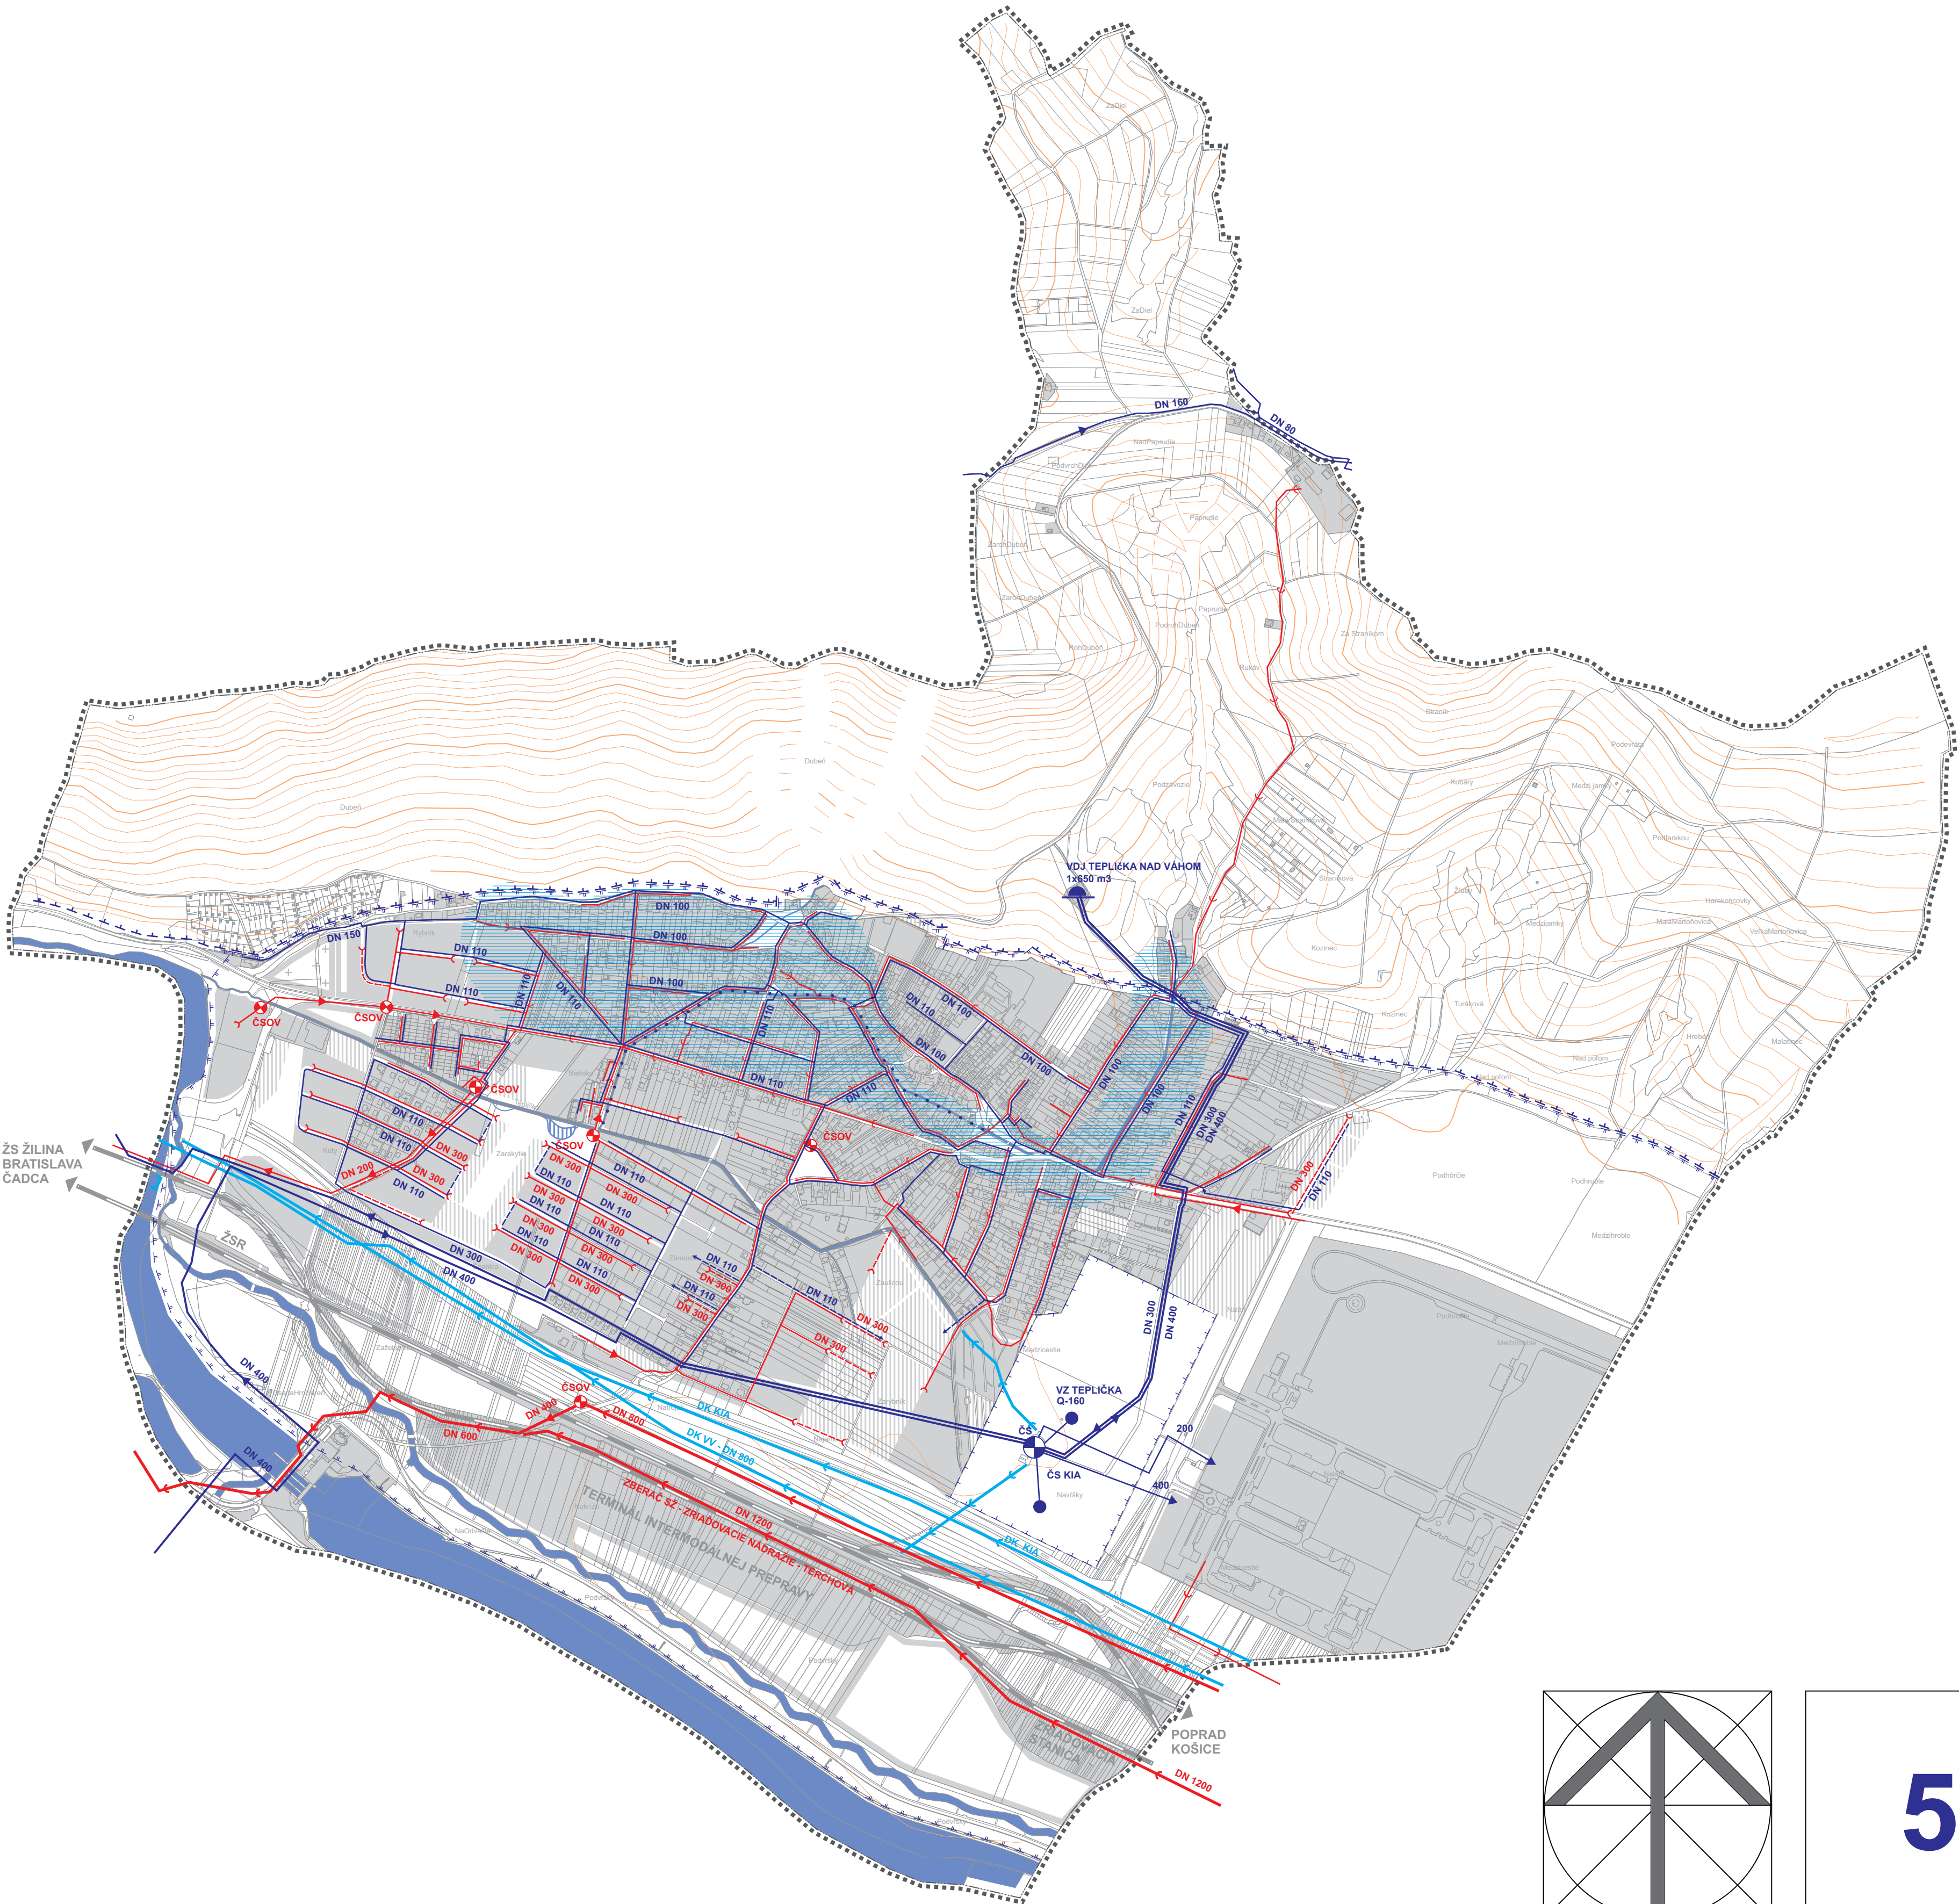

STAV	NÁVRH	VÝHLAD	
			HRANICA RIEŠENÉHO ÚZEMIA
			HRANICA KATASTRÁLNEHO ÚZEMIA
			HRANICA INTRAVILÁNU K 1.1.1990
			HRANICA OCHRANNÉHO PÁSMO VODNÉHO ZDROJA I. STUPŇA
			HRANICA OCHRANNÉHO PÁSMO VODNÉHO ZDROJA I. STUPŇA
			HRANICA CHRÁNENEJ VODOHOSPODÁRSKEJ OBLASTI
			ZASTAVANÉ PLOCHY
			VODNÉ TOKY, VODNÉ PLOCHY
			ZÁSOBNÉ VODOVODNÉ POTRUBIE
			ROZVODNÁ SIET' VODOVODU
			VODNÝ ZDROJ
			ČERPACIA STANICA VODY
			VODOJEM
			VÝZNAMNÉ RÁDY SPLAŠKOVEJ KANALIZÁCIE
			SPLAŠKOVÁ KANALIZÁCIA GRAVITAČNÁ
			SPLAŠKOVÁ KANALIZÁCIA TLAKOVÁ
			ČERPACIA STANICA SPLAŠKOVÝCH VÔD
			DAŽĎOVÁ KANALIZÁCIA
			ÚPRAVA TOKOV
			ÚZEMIA POTENCIÁLNE OHROZENÉ ZÁPLAVAMI

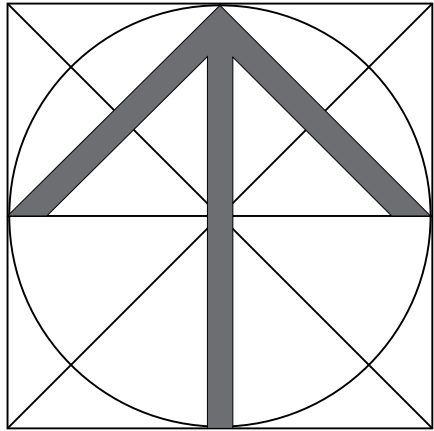

5

SPRACOVATEL: ING. ARCH. PETER KRAJČ		VÝKRES RIEŠENIA VEREJNÉHO TECHNICKÉHO VYBAVENIA VODNÉ HOSPODÁRSTVO			
NÁZOV VÝKRESU:		ÚZEMNÝ PLÁN OBCE TEPLIČKA NAD VÁHOM - NÁVRH			
NÁZOV DOKUMENTÁCIE:		ROK SPRACOVANIA 03/2017 MIERKA 1:10 000			
URBANIZMUS ING.ARCH. M. PIVARČI	DOPRAVA ING. R. TISO	ENERGETIKA TELEKOMUNIKÁCIE K. KOLLÁR	VODNÉ HOSPODÁRSTVO ING. M. LEŠTACH	OCHRANA PRÍRODY ING. ARCH. P. KRAJČ	POL'NOHOSP. PÓDA ING. ARCH. P. KRAJČ
OBSTARÁVATEL: OBEC TEPLIČKA NAD VÁHOM			OSO: ING. ARCH. JÁN BURIAN		