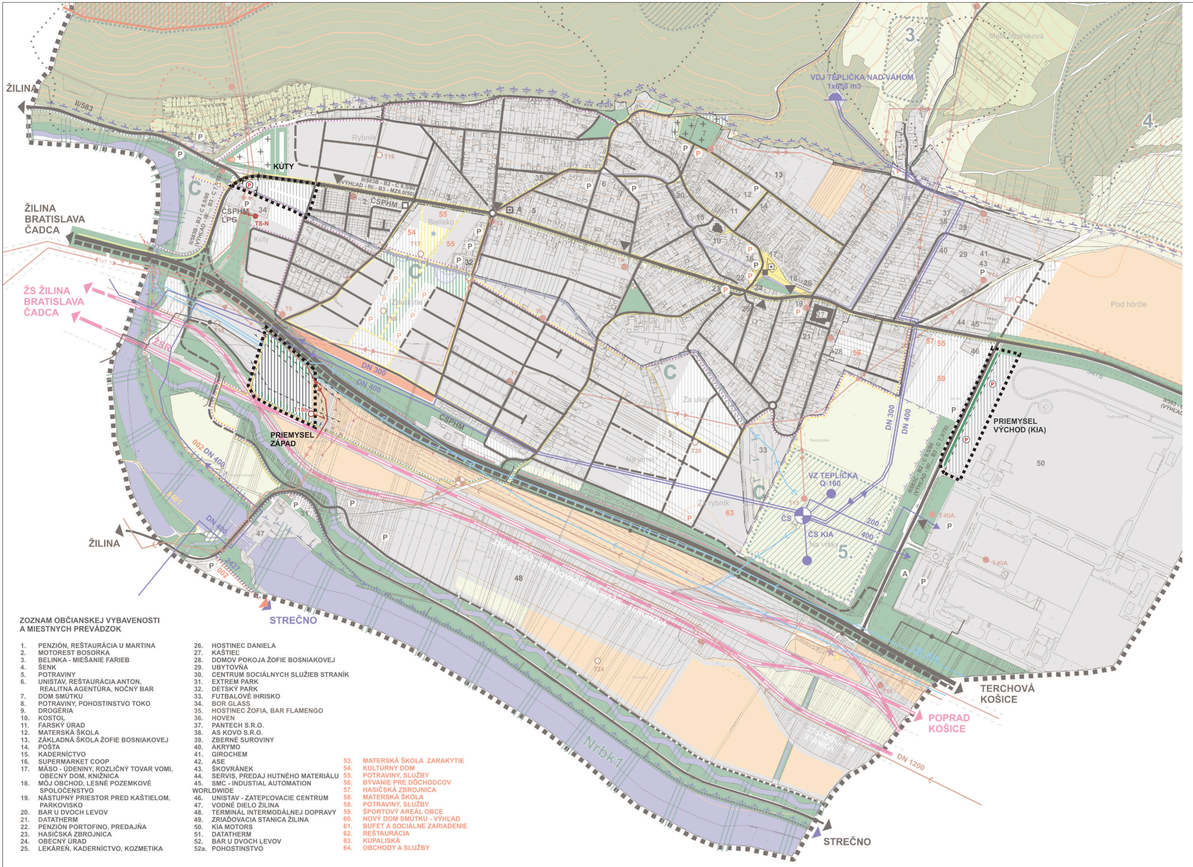

ZOZNAM OBČIANSKEJ VYBAVENOSTI A MIESTNYCH PREVÁDZOK

1. PENZIÓN, REŠTAURÁCIA U MARTINA
2. MOTOREST BOSÓRKA
3. BELINKA - MIEŠANIE FARIEB
4. ŠENK
5. POTRAVINY
6. UNISTAV, REŠTAURÁCIA ANTON, REALITNÁ AGENTÚRA, NOČNÝ BAR
7. DOM SMÚTKU
8. POTRAVINY, POHOSTINSTVO TOKO
9. DROGÉRIA
10. KOSTOL
11. FARSKÝ ÚRAD
12. MATERSKÁ ŠKOLA
13. ZÁKLADNÁ ŠKOLA ŽOFIE BOSNIAKOVEJ
14. POŠTA
15. KADERNÍCTVO
16. SUPERMARKET COOP
17. MÄSO - ÚDENINY, ROZLIČNÝ TOVAR VOMI, OBECNÝ DOM, KNIŽNICA
18. MÓJ OBCHOD, LESNÉ POZEMKOVÉ SPOLOČENSTVO
19. NÁSTUPNÝ PRIESTOR PRED KAŠTIELOM, PARKOVISKO
20. BAR U DVOCH LEVOV
21. DATATHERM
22. PENZIÓN PORTOFINO, PREDAJŇA
23. HASIČSKÁ ZBROJNICA
24. OBECNÝ ÚRAD
25. LEKÁREŇ, KADERNÍCTVO, KOZMETIKA
26. HOSTINEC DANIELA
27. KAŠTIEL
28. DOMOV POKOJA ŽOFIE BOSNIAKOVEJ
29. UBYTOVŇA
30. CENTRUM SOCIÁLNYCH SLUŽIEB STRANÍK
31. EXTREM PARK
32. DETSKÝ PARK
33. FUTBALOVÉ IHRISKO
34. BOR GLASS
35. HOSTINEC ŽOFIA, BAR FLAMENGO
36. HOVEN
37. PANTECH S.R.O.
38. AS KOVO S.R.O.
39. ZBERNÉ SUROVINY
40. AKRYMO
41. GIROCHEM
42. ASE
43. ŠKOVRÁNEK
44. SERVIS, PREDAJ HUTNÉHO MATERIÁLU
45. SMC - INDUSTIAL AUTOMATION WORLDWIDE
46. UNISTAV - ZATEPLOVACIE CENTRUM
47. VODNÉ DIELO ŽILINA
48. TERMINÁL INTERMODÁLNEJ DOPRAVY
49. ZRIAĎOVACIA STANICA ŽILINA
50. KIA MOTORS
51. DATATHERM
52. BAR U DVOCH LEVOV
52a. POHOSTINSTVO
53. MATERSKÁ ŠKOLA ZARAKYTIE
54. KULTÚRNY DOM
55. POTRAVINY, SLUŽBY
56. BÝVANIE PRE DÔCHODCOV
57. HASIČSKÁ ZBROJNICA
58. MATERSKÁ ŠKOLA
58. POTRAVINY, SLUŽBY
59. ŠPORTOVÝ AREÁL OBCE
60. NOVÝ DOM SMÚTKU - VÝHĽAD
61. BUFET A SOCIÁLNE ZARIADENIE
62. REŠTAURÁCIA
63. KÚPALISKÁ
64. OBCHODY A SLUŽBY

STAV	NÁVRH	VÝHĽAD	
			HRANICA RIEŠENÉHO ÚZEMIA
			HRANICA KATASTRÁLNEHO ÚZEMIA
			HRANICA ZASTAVANÉHO ÚZEMIA K 1.1.1990
			HRANICA OCHRANNÝCH A BEZPEČNOSTNÝCH PÁSEM
			HRANICA OCHRANNÉHO PÁSMA VODNÉHO ZDROJA I. STUPŇA
			HRANICA OCHRANNÉHO PÁSMA VODNÉHO ZDROJA II. STUPŇA
			HRANICA CHRÁNENEJ VODOHOSPODÁRSKEJ OBLASTI
			ZASTAVANÉ PLOCHY
			ORNÁ PÔDA
			TRVALÉ TRÁVNE PORASTY
			ZÁHRADKOVÁ OSADA, ZÁHRADY V EXTRAVILÁNE
			VEREJNÁ A IZOLAČNÁ ZELEŇ
			CINTORÍN
			PLOCHY LESOV
			VODNÉ TOKY, VODNÉ PLOCHY
			OBJEKTY PAMIATKOVO CHRÁNENÉ
			KAPLNKY, KRÍŽE A OSTATNÉ PAMÄTIHODNOSTI
1	58		OZNAČENIE OBČIANSKEJ VYBAVENOSTI, FIRIEM
			ZBERNÁ KOMUNIKÁCIA FUNKČNEJ TRIEDY B2 (VÝHĽAD B1)
			ZBERNÁ KOMUNIKÁCIA B3
			OBSLUŽNÁ KOMUNIKÁCIA
			ÚČELOVÁ KOMUNIKÁCIA (POĽNÁ, LESNÁ CESTA)
			OKRUŽNÁ KRIŽOVATKA
B3 - C 7,5/70	B3 - C 7,5/70	B3 - C 7,5/70	OZNAČENIE FUNKČNEJ TRIEDY A KATEGÓRIE KOMUNIKÁCIE
ČSPHM LPG			ČERPACIA STANICA POHONNÝCH HMÔT (LPG)
			AUTOBUSOVÁ ZASTÁVKA
			PROTIHLUKOVÁ STENA
A			AUTOBUSOVÉ NÁSTUPISKO KIA
P	P		PARKOVISKÁ
Ž			ŽELEZNIČNÁ ZASTÁVKA
			ŽELEZNIČNÁ TRAŤ A PLOCHY ŽSR
			PEŠIE PLOCHY A TRASY
			LYŽIARSKY VLEK A LYŽIARSKE ZJAZDOVKY
			CYKLOTRASY

STAV	NÁVRH	VÝHĽAD	
			TURISTICKÉ TRASY
			ZÁSOBNÉ VODOVODNÉ POTRUBIE
			VODNÝ ZDROJ A ČERPACIA STANICA VODY
			VODOJEM
			VÝZNAMNÉ RÁDY SPLAŠKOVEJ KANALIZÁCIE
			TLAKOVÁ KANALIZÁCIA
			ČERPACIA STANICA SPLAŠKOVÝCH VÔD
			DAŽĎOVÁ KANALIZÁCIA
1x110			VN 110 kV VZDUŠNÉ VEDENIE
T5	T6		VN 22 KV VZDUŠNÉ VEDENIE A TRAFOST. 22/0,4 kV
			VTL PLYNOVOD
			STL PLYNOVOD

STAV	NÁVRH	VÝHĽAD	
			REGULAČNÁ STANICA PLYNU
			DIAĽKOVÝ TELEKOMUNIKAČNÝ KÁBEL
			POŠTA, TELEFÓNNA ÚSTREDŇA
			PAROVOD
			NADREGIONÁLNY BIOROKORIDOR
			MIESTNY BIOKORIDOR
ZAD			GENOFONDOVÁ LOKALITA
			BIOCENTRUM MIESTNEHO VÝZNAMU
			SVAHOVÉ DEFORMÁCIE (POTENCIÁL. A STABILIZ.)
	×		JAV NA ZRUŠENIE
			OPUSTENÁ SKLÁDKA BEZ PREKRYTIA
			PRAVDEPODOBNÁ ENVIRONMENTÁLNA ZÁŤAŽ
			SPEVNENÉ PL. BEZ ZÁSTAVBY A IZOLAČNÁ ZELEŇ

BIOKORIDOR NADREGIONÁLNEHO VÝZNAMU:
Nrbk1 - RIEKA VÁH

GENOFONDOVÁ LOKALITA REGIONÁLNEHO VÝZNAMU:
ZA 10 - DUBEŇ ZACHOVALÉ DUBOVO-HRABOVÉ LESY

BIOCENTRÁ MIESTNEHO VÝZNAMU:
1. DUBEŇ,
2. MOKRAĎ PRI TEPLIČKE,
3. SEVERNÁ ČASŤ OBCE TEPLIČKA,
4. ŽLABY VLČKOVCE,
5. VODNÝ ZDROJ TEPLIČKA NAD VÁHOM

BIOKORIDORY MIESTNEHO VÝZNAMU:
A - ŽLABY - VLČKOVCE - STRANÍK - KYSUCKÁ VRCHOVINA,
B - POĽNÁ CESTA TEPLIČKA NAD VÁHOM - ZÁSTRANIE,
C - POTOK TEPLIČKA

SCHVÁLENÉ
UZNESENIM OBECNÉHO ZASTUPITEĽSTVA
v Tepličke nad Váhom
číslo 36/2017 dňa 23.5.2017
OBEC TEPLIČKA NAD VÁHOM
Ing. Viliam Hrazik
starosta obce

Ing. arch. Peter KRAJČ
autorizovaný architekt
0996 AA

8

SPRACOVATEĽ:	ING. ARCH. PETER KRAJČ			
NÁZOV VÝKRESU:	VÝKRES OCHRANY PRÍRODY A TVORBY KRAJINY			
NÁZOV DOKUMENTÁCIE:	ÚZEMNÝ PLÁN OBCE TEPLIČKA NAD VÁHOM - ZaD č.2			ROK SPRACOVANIA 12/2019 MIERKA 1:10 000
URBANIZMUS	DOPRAVA	ENERGETIKA, TELEKOMUNIKÁCIE	VODNÉ HOSPODÁRSTVO	OCHRANA PRÍRODY	POĽNOHOSP. PÔDA
ING.ARCH. M. PIVARČI	ING. R. TISO	K. KOLLÁR	ING. M. LEŠTACH	ING. ARCH. P. KRAJČ	ING. ARCH. P. KRAJČ
OBSTARÁVATEĽ:	OBEC TEPLIČKA NAD VÁHOM		OSO:	ING. ARCH. JÁN BURIAN	