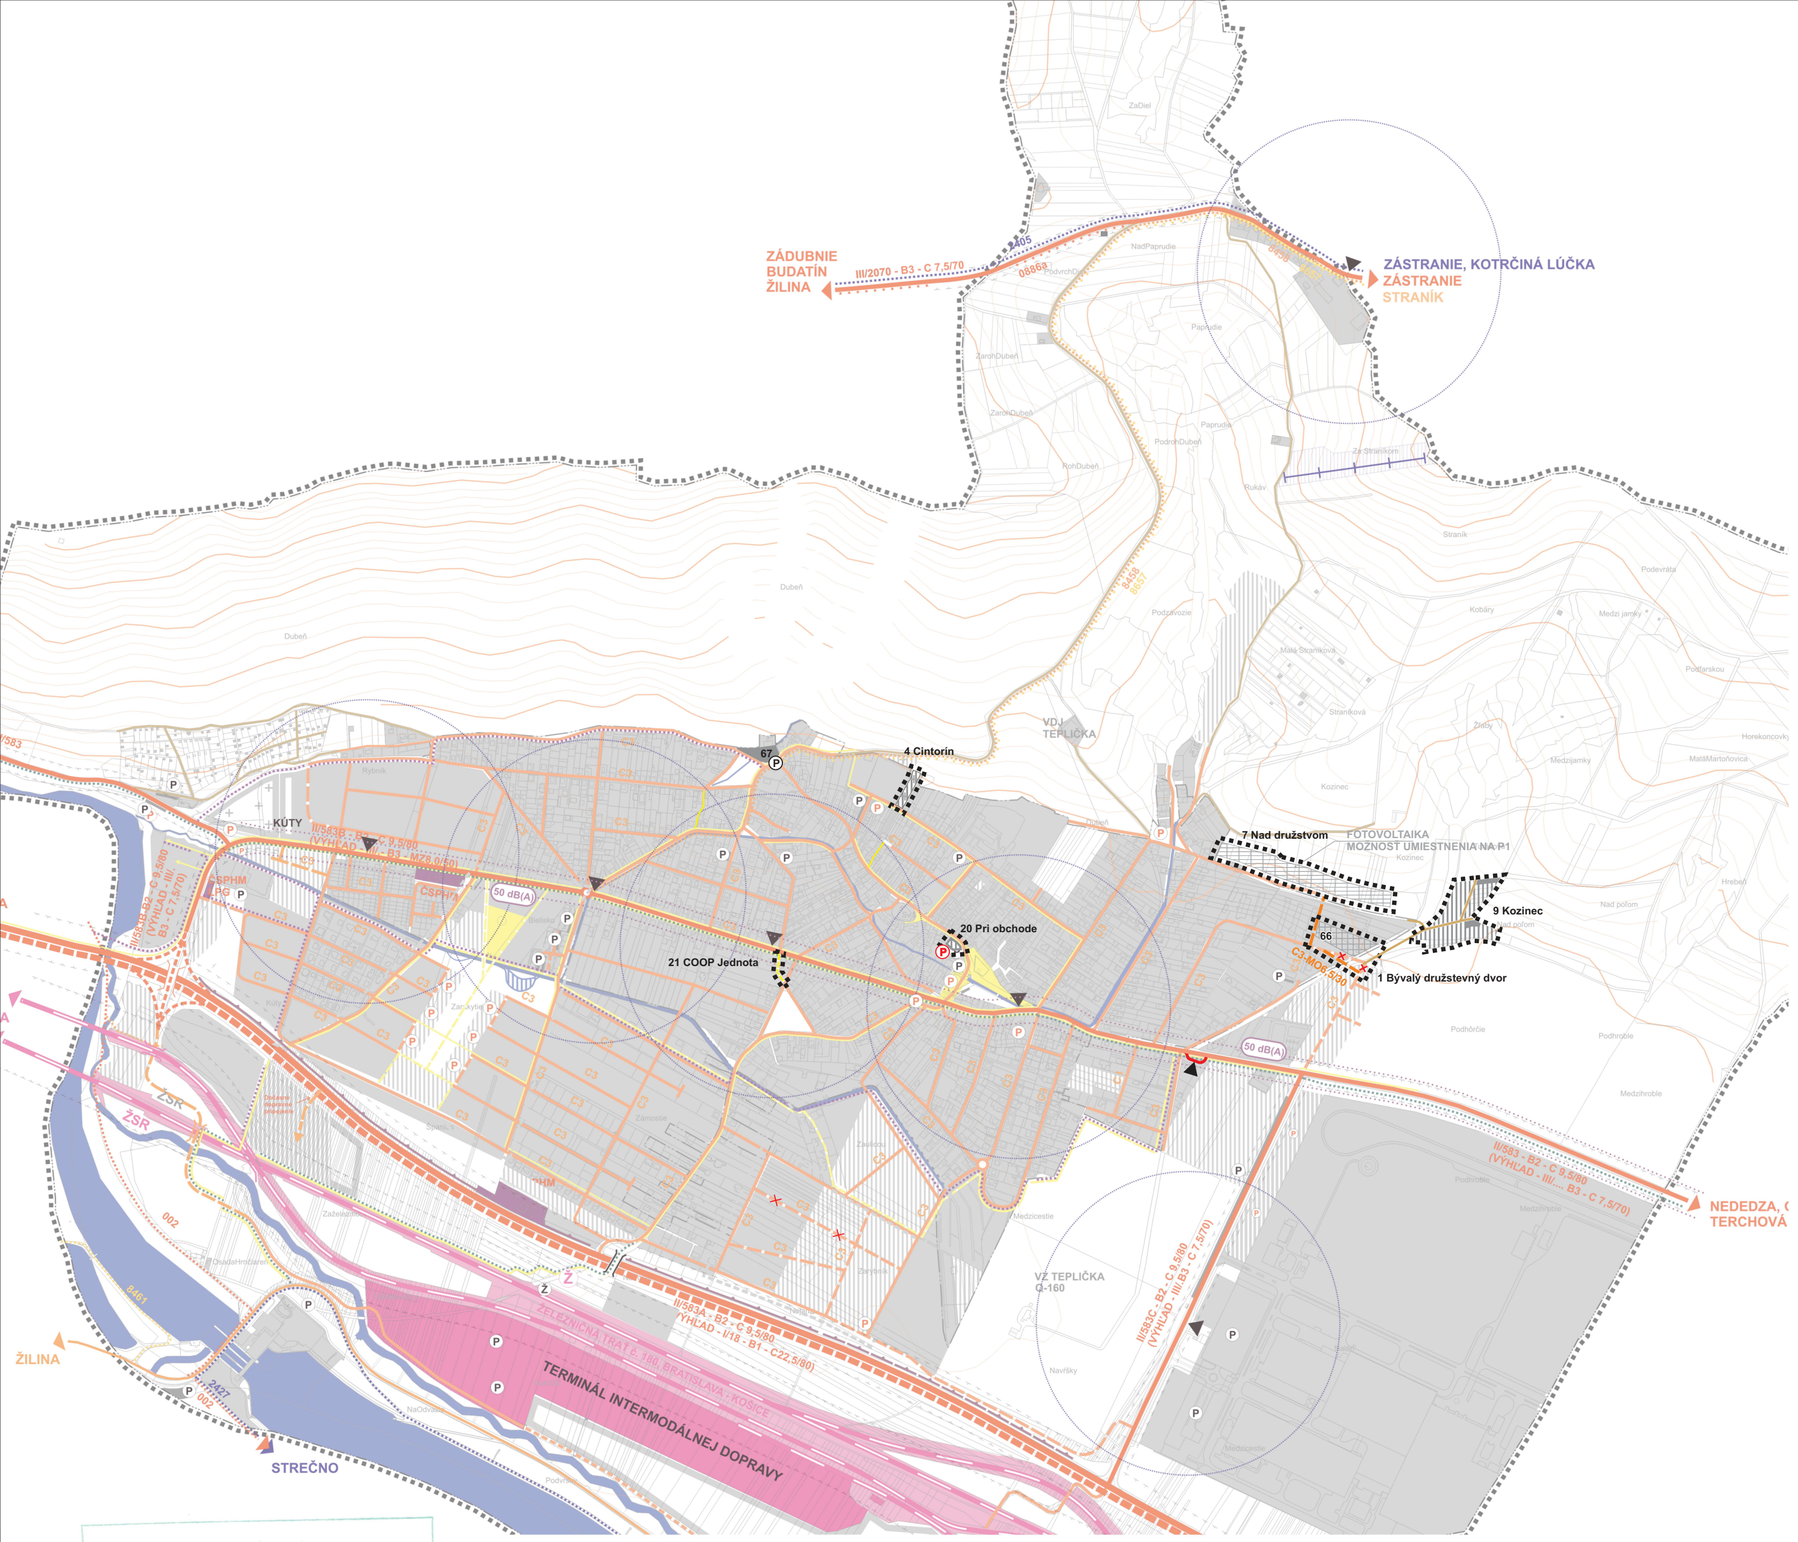


| STAV | NÁVRH | VÝHĽAD | |
|---|---|---|---|
| | | | HRANICA RIEŠENÉHO ÚZEMIA |
| | | | HRANICA KATASTRÁLNEHO ÚZEMIA |
| | | | HRANICA INTRAVILÁNU K 1.1.1990 |
| | | | HRANICA OCHRANNÝCH PÁSIEM |
| | | | ZASTAVANÉ PLOCHY |
| | | | VODNÉ TOKY, VODNÉ PLOCHY |
| | | | ZBERNÁ KOMUNIKÁCIA FUNKČNEJ TRIEDY B2 (VÝHĽAD B1) |
| | | | ZBERNÁ KOMUNIKÁCIA B3 |
| | | | OBSLUŽNÁ KOMUNIKÁCIA |
| | | | ÚČELOVÁ KOMUNIKÁCIA (POĽNÁ, LESNÁ CESTA) |
| | | | OKRUŽNÁ KRIŽOVATKA |
| B2 - C 9,5/70 | C3-MO6,5/30 | | OZNAČENIE FUNKČNEJ TRIEDY A KATEGÓRIE KOMUNIKÁCIE |
| ČSPHM LPG | | | ČERPACIA STANICA POHONNÝCH HMÔT (LPG) |
| | | | AUTOBUSOVÁ ZASTÁVKA |
| | | | PARKOVISKÁ |
| | | | ŽELEZNIČNÁ ZASTÁVKA |
| | | | ŽELEZNIČNÁ TRAŤ |
| | | | PLOCHY ŽSR |
| | | | TERMINÁL INTERMODÁLNEJ DOPRAVY |
| | | | PEŠIE TRASY |
| | | | LYŽIARSKY VLEK |
| | | | LYŽIARSKE ZJAZDOVKY |
| 2405 8458 | | | CYKLOTRASY (OZNAČENIE Z CYKLOMAPY) |
| | | | KOMUNIKÁCIA PRE CYKLIST. A CHODCOV |
| 0886a 8857 | | | TURISTICKÉ TRASY |
| 10 min | | | IZOCHRÓNA PEŠEJ DOSTUPNOSTI |
| | 50 dB(A) | | IZOFÓNA HLUKU |
| | | | PROTIHLUKOVÉ STENY |
| | × | | JAVY NA ZRUŠENIE |

Ing. arch. Peter KRAJČ
autorizovaný architekt
0996 AA

SCHVÁLENÉ
UZNESENÍM OBECNÉHO ZASTUPITEĽSTVA
v Tepličke nad Váhom
ČÍSLO 36/2017 ZO DŇA 23.5.2017

OBEC TEPLIČKA NAD VÁHOM

Ing. Viliam Hrazík
starosta obce

4

| | | | | | |
|---|---|---|---|---|---|
| SPRACOVATEĽ: | ARCH KRAJČ s.r.o. | | | | |
| NÁZOV VÝKRESU: | VÝKRES RIEŠENIA VEREJNÉHO DOPRAVNÉHO VYBAVENIA | | | | |
| NÁZOV DOKUMENTÁCIE: | ÚZEMNÝ PLÁN OBCE TEPLIČKA NAD VÁHOM<br>ZMENY A DOPLNKY č..4 | | | | ROK SPRACOVANIA 08/2025<br>MIERKA 1:10 000 |
| URBANIZMUS | DOPRAVA | ENERGETIKA TELEKOMUNIKÁCIE | VODNÉ HOSPODÁRSTVO | OCHRANA PRÍRODY | POĽNOHOSP. PÔDA |
| ING.ARCH. P. KRAJČ | ING. R. TISO | K. KOLLÁR | ING. M. LEŠTACH | ING. ARCH. P. KRAJČ | ING. ARCH. P. KRAJČ |
| OBSTARÁVATEĽ: | OBEC TEPLIČKA NAD VÁHOM | | OSO: | ING. ARCH. JÁN BURIAN | |