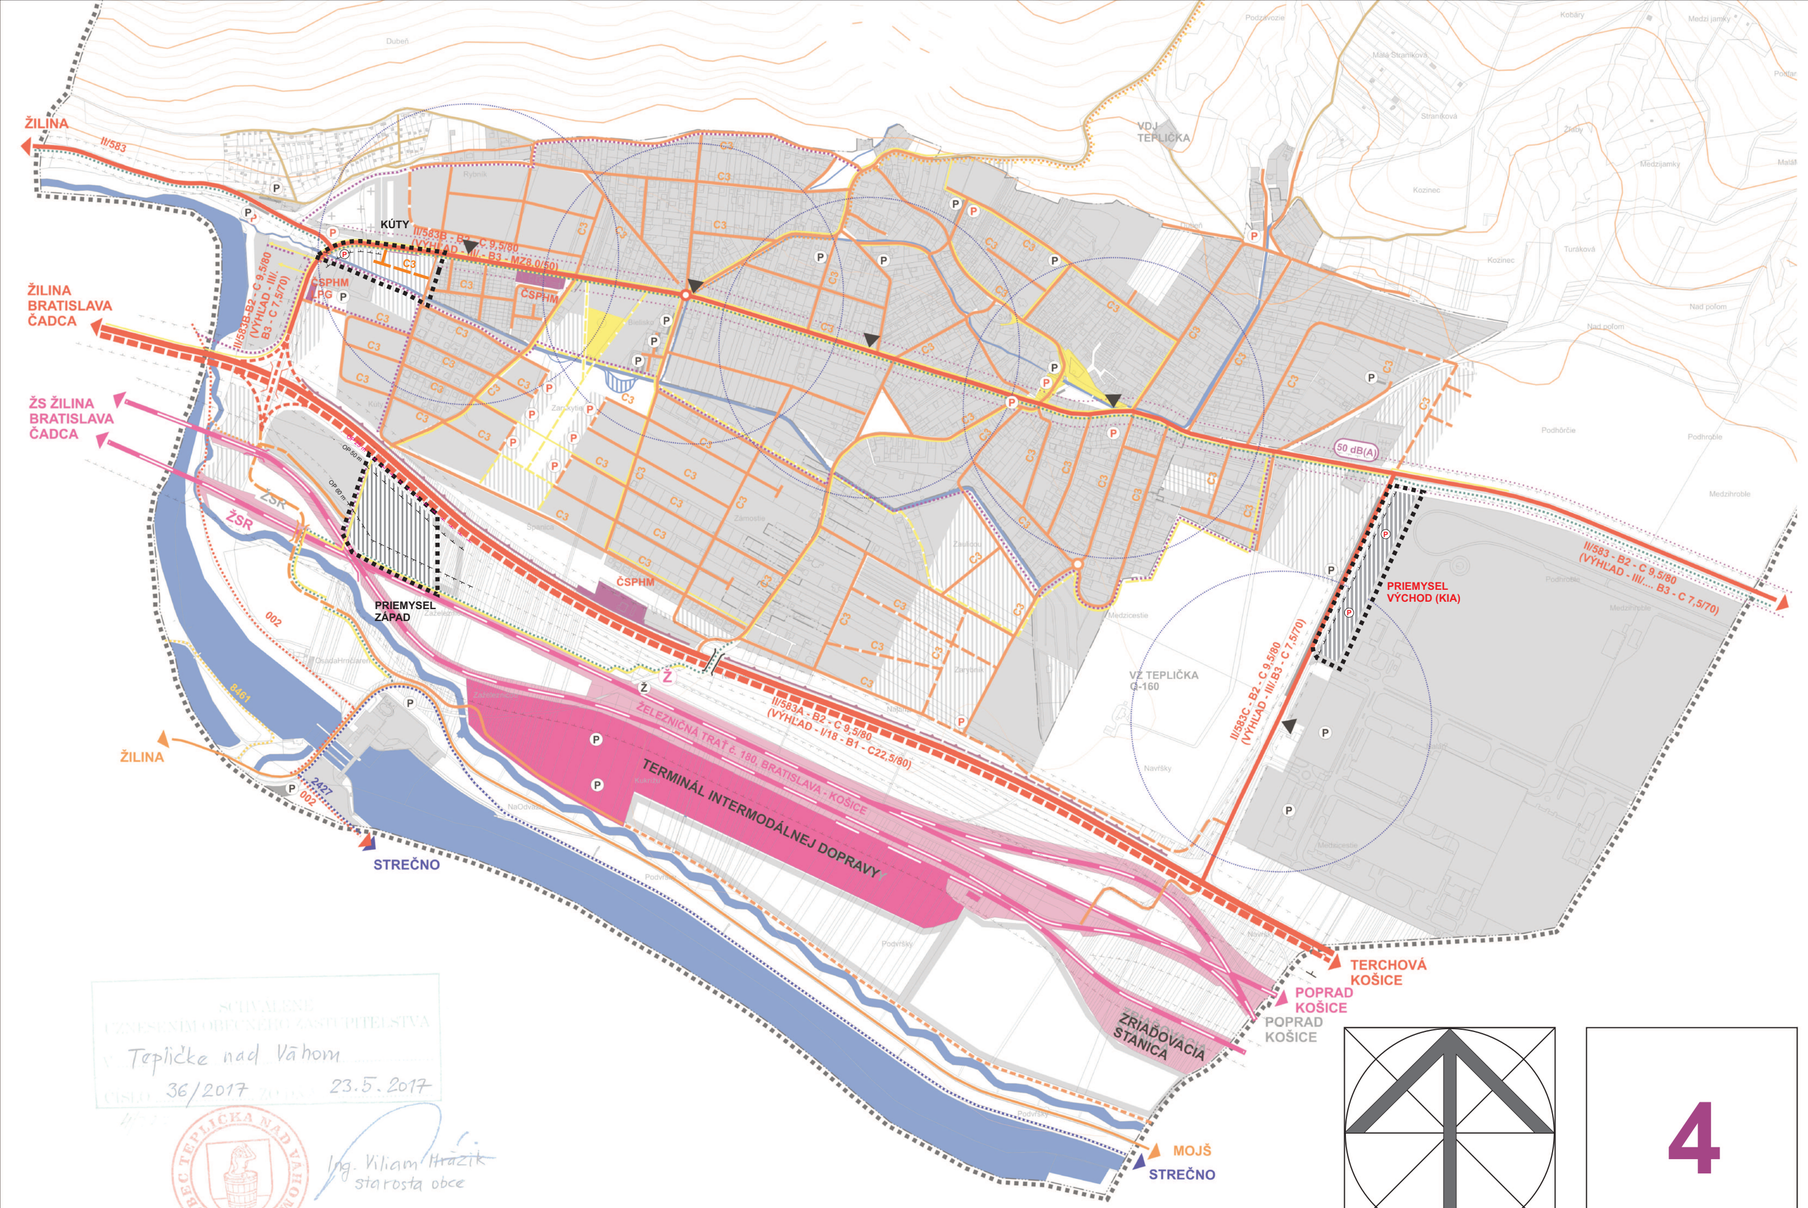

STAV	NÁVRH	VÝHĽAD	
			HRANICA RIEŠENÉHO ÚZEMIA
			HRANICA KATASTRÁLNEHO ÚZEMIA
			HRANICA INTRAVILÁNU K 1.1.1990
			HRANICA OCHRANNÝCH PÁSIEM
			ZASTAVANÉ PLOCHY
			VODNÉ TOKY, VODNÉ PLOCHY
			ZBERNÁ KOMUNIKÁCIA FUNKČNEJ TRIEDY B2 (VÝHĽAD B1)
			ZBERNÁ KOMUNIKÁCIA B3
			OBSLUŽNÁ KOMUNIKÁCIA
			ÚČELOVÁ KOMUNIKÁCIA (POĽNÁ, LESNÁ CESTA)
			OKRUŽNÁ KRIŽOVATKA
B2 - C 9,5/70	B2 - C 9,5/70		OZNAČENIE FUNKČNEJ TRIEDY A KATEGÓRIE KOMUNIKÁCIE
ČSPHM LPG			ČERPACIA STANICA POHONNÝCH HMÔT (LPG)
			AUTOBUSOVÁ ZASTÁVKA
P	P		PARKOVISKÁ
Ž			ŽELEZNIČNÁ ZASTÁVKA
			ŽELEZNIČNÁ TRAŤ
			PLOCHY ŽSR
			TERMINÁL INTERMODÁLNEJ DOPRAVY
			PEŠIE TRASY
			LYŽIARSKY VLEK
			LYŽIARSKE ZJAZDOVKY
2405 8458			CYKLOTRASY (OZNAČENIE Z CYKLOMAPY)
			KOMUNIKÁCIA PRE CYKLIST. A CHODCOV
0886a 8657			TURISTICKÉ TRASY
10 min			IZOCHRÓNA PEŠEJ DOSTUPNOSTI
	50 dB(A)		IZOFÓNA HLUKU
			PROTIHLUKOVÉ STENY

Ing. arch. Peter KRAJČÍ
autorizovaný architekt
0996 AA

SCHVÁLENÉ
UZNESENÍM OBECNÉHO ZASTUPITEĽSTVA
V Tepličke nad Váhom
ČÍSLO 36/2017 DŇA 23.5.2017

OBEC TEPLIČKA NAD VÁHOM

Ing. Viliam Hrázik
starosta obce

4

SPRACOVATEĽ:	ING. ARCH. PETER KRAJČ				
NÁZOV VÝKRESU:	**VÝKRES RIEŠENIA VEREJNÉHO DOPRAVNÉHO VYBAVENIA**				
NÁZOV DOKUMENTÁCIE:	**ÚZEMNÝ PLÁN OBCE TEPLIČKA NAD VÁHOM - ZaD č.2**				ROK SPRACOVANIA 12/2019 MIERKA 1:10 000
URBANIZMUS ING.ARCH. P. KRAJČÍ	DOPRAVA ING. R. TISO	ENERGETIKA TELEKOMUNIKÁCIE K. KOLLÁR	VODNÉ HOSPODÁRSTVO ING. M. LEŠTACH	OCHRANA PRÍRODY ING. ARCH. P. KRAJČ	POĽNOHOSP. PÔDA ING. ARCH. P. KRAJČ
OBSTARÁVATEĽ:	OBEC TEPLIČKA NAD VÁHOM		OSO:	ING. ARCH. JÁN BURIAN	