



ÚZEMNÝ PLÁN OBCE
TEPLIČKA NAD VÁHOM
NÁVRH

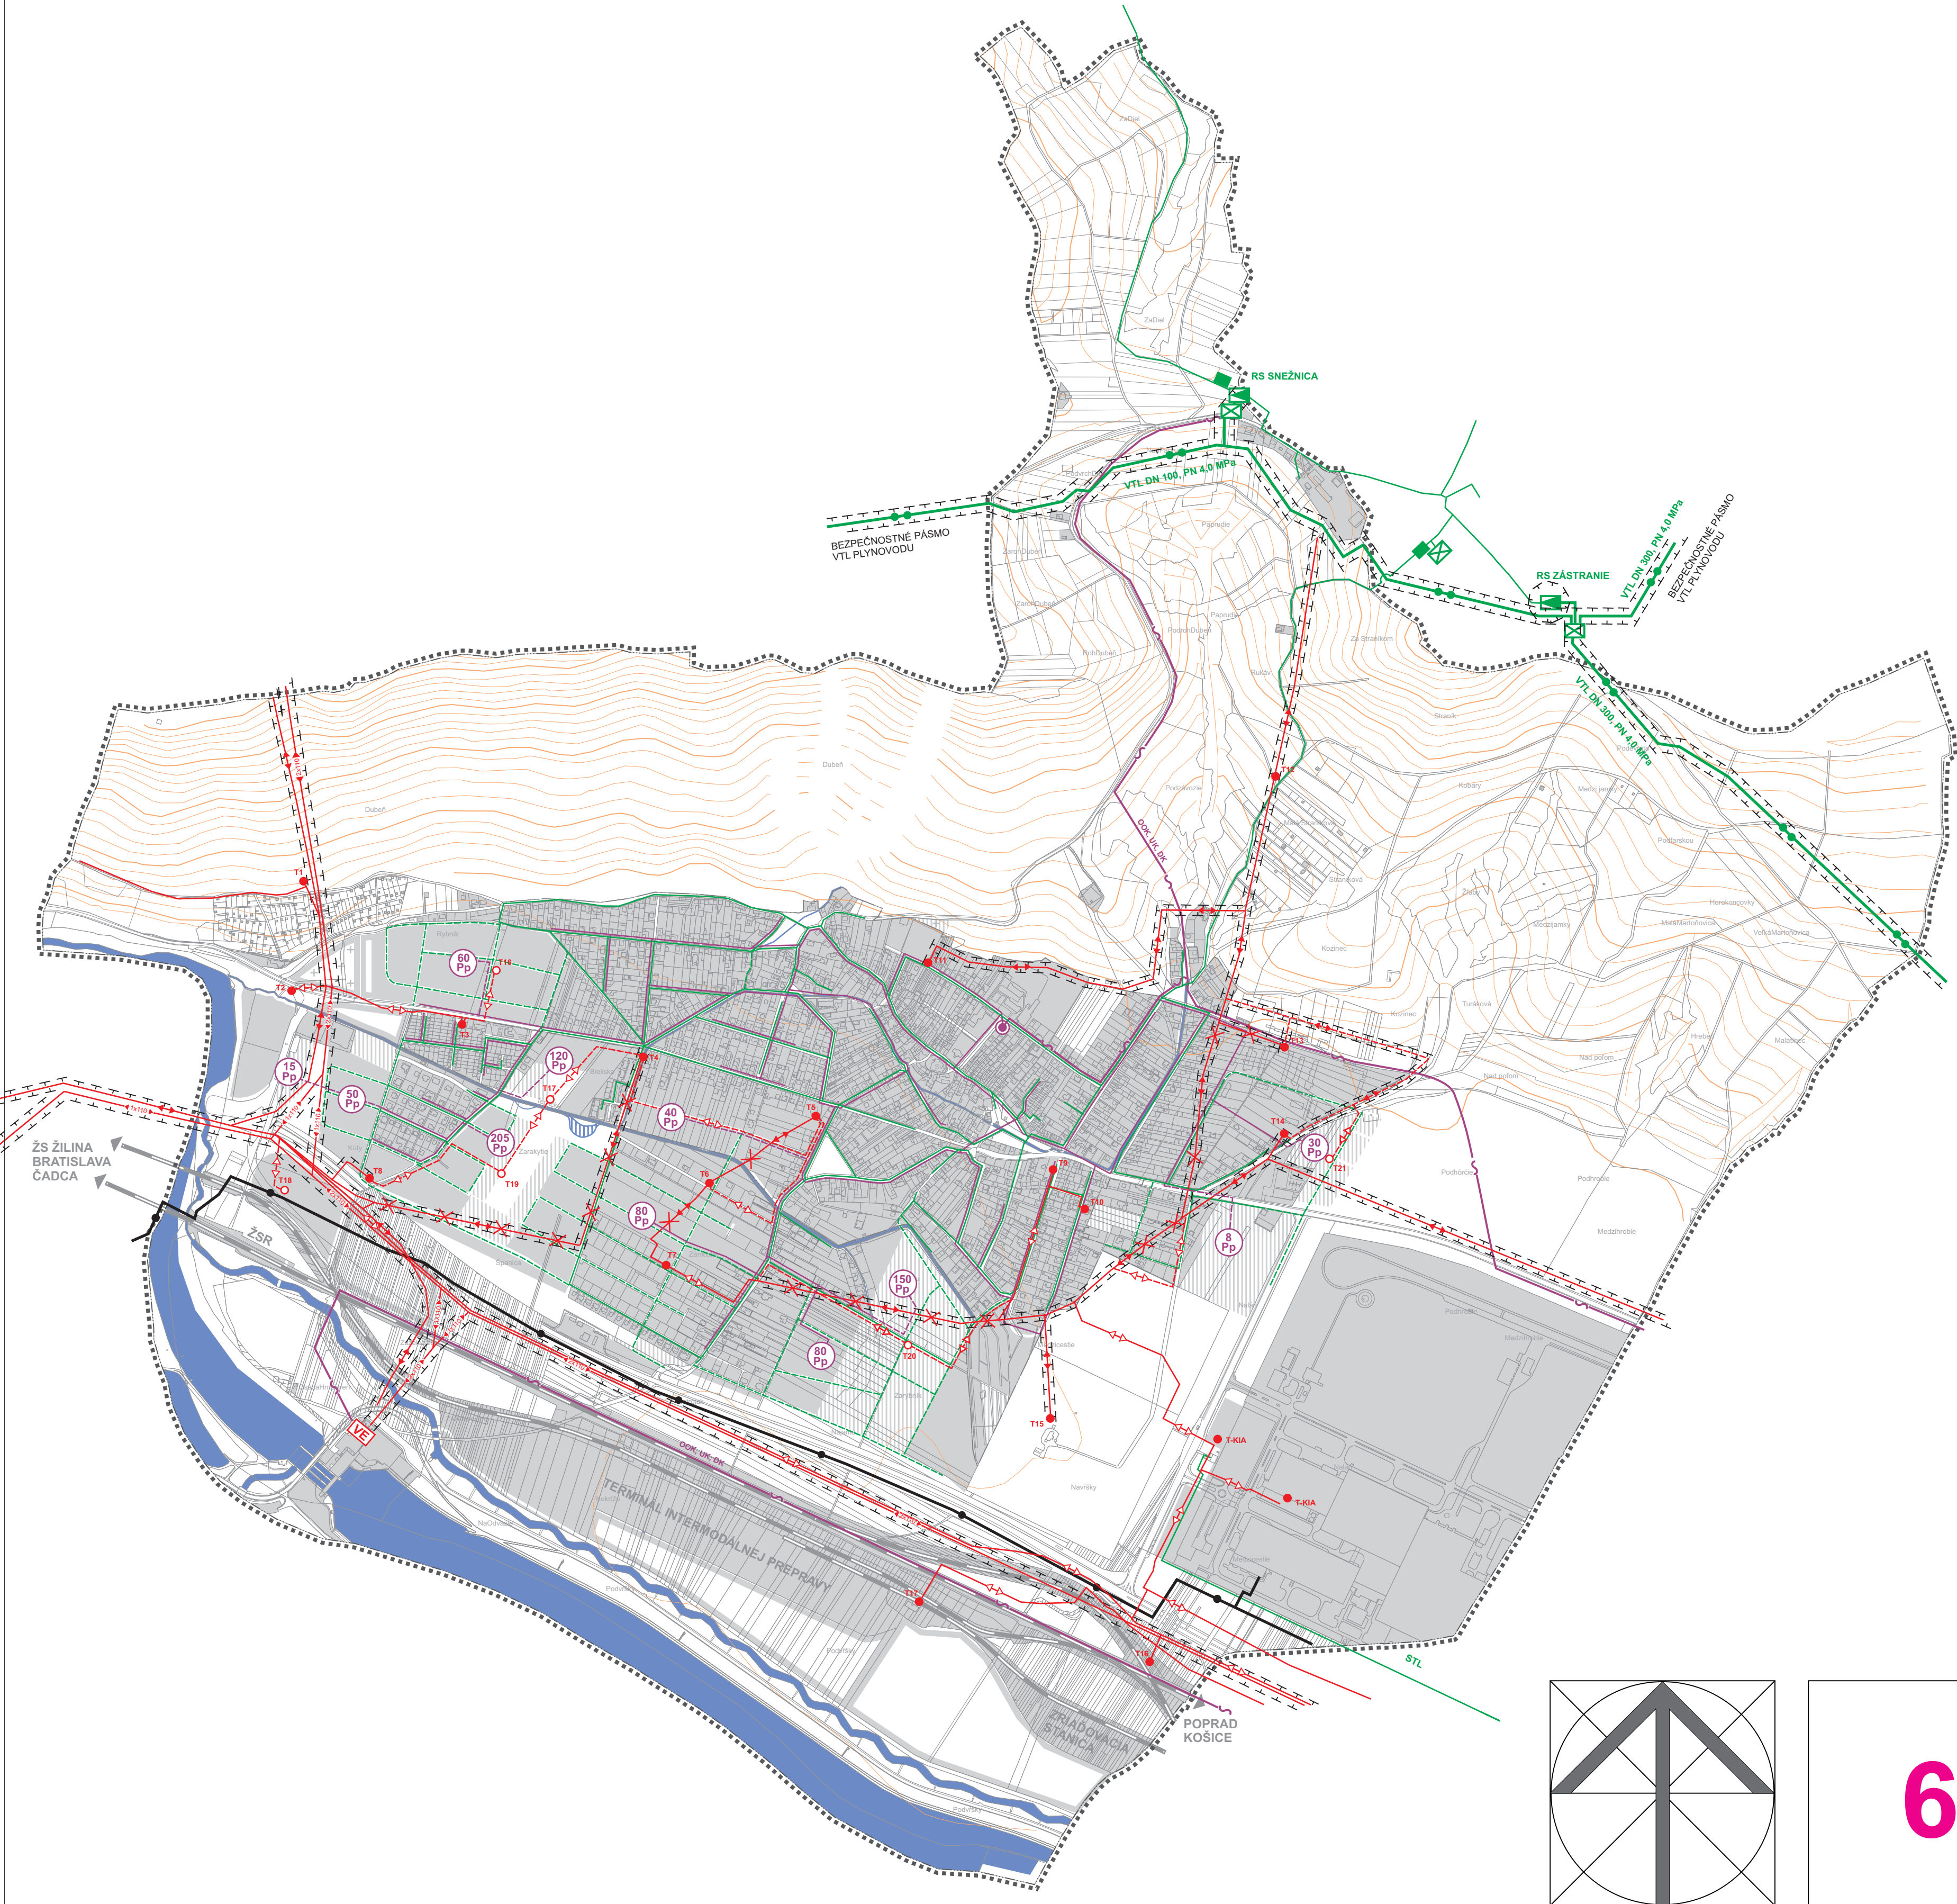

STAV	NÁVRH	VÝHLAD	
			HRANICA RIEŠENÉHO ÚZEMIA
			HRANICA KATASTRÁLNEHO ÚZEMIA
			HRANICA INTRAVILÁNU K 1.1.1990
			HRANICA OCHRANNÝCH PÁSIEM VŠETKÝCH DRUHOV
			ZASTAVANÉ PLOCHY
			VODNÉ TOKY, VODNÉ PLOCHY
			VN 110 kV
			VN 22 kV VZDUŠNÉ VEDENIE
			KÁBLOVÉ 22 kV VN VEDENIE
			TRAFOSTANICA 22/0,4 kV
			VODNÁ ELEKTRÁREŇ
			VTL PLYNOVOD
			STL PLYNOVOD
			REGULAČNÁ STANICA PLYNU
			PREPOJOVACÍ OBJEKT
			REFERENČNÁ ELEKTRODA A MERACIA SONDA
			DIALKOVÝ TELEKOMUNIKAČNÝ KÁBEL
			MIESTNY TELEKOMUNIKAČNÝ ROZVOD
			POŠTA, TELEFÓNNA ÚSTREDŇA
			POČET PRIPOJNÝCH PÁROV
			PAROVOD
			JAVY NA ZRUŠENIE

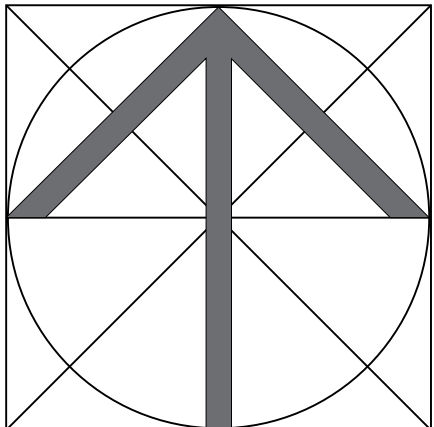

6

SPRACOVATEL: ING. ARCH. PETER KRAJČ		NÁZOV VÝKRESU: VÝKRES RIEŠENIA VEREJNÉHO TECHNICKÉHO VYBAVENIA ENERGETIKA, TELEKOMUNIKÁCIE			
NÁZOV DOKUMENTÁCIE: ÚZEMNÝ PLÁN OBCE TEPLIČKA NAD VÁHOM - NÁVRH		ROK SPRACOVANIA 932917			MIERKA 1:10 000
URBANIZMUS ING. ARCH. M. PIVARČI	DOPRAVA ING. R. TISO	ENERGETIKA TELEKOMUNIKÁCIE K. KOLLÁR	VODNÉ HOSPODÁRSTVO ING. M. LEŠTACH	OCHRANA PRÍRODY ING. ARCH. P. KRAJČ	POLNOHOSP. PÓDA ING. ARCH. P. KRAJČ
OBSTARÁVATEL: OBEC TEPLIČKA NAD VÁHOM			OSO: ING. ARCH. JÁN BURIAN		